

ТИПОВЫЕ СТРОИТЕЛЬНЫЕ КОНСТРУКЦИИ, ИЗДЕЛИЯ И УЗЛЫ

СЕРИЯ 3.407.1 - 143

ЖЕЛЕЗОБЕТОННЫЕ ОПОРЫ ВЛ 10 кВ

ВЫПУСК 2

Опоры на базе железобетонных стоек длиной 11 м

РАБОЧИЕ ЧЕРТЕЖИ

23413 - 03

ТИПОВЫЕ СТРОИТЕЛЬНЫЕ КОНСТРУКЦИИ, ИЗДЕЛИЯ И УЗЛЫ

СЕРИЯ 3.407.1-143

ЖЕЛЕЗОБЕТОННЫЕ ОПОРЫ ВЛ 10 кВ

ВЫПУСК 2

Опоры на базе железобетонных стоек длиной 11 м

РАБОЧИЕ ЧЕРТЕЖИ

23413-03

Разработаны
институтом "Сельэнергопроект"

Главный инженер института *Сумин* Е.Ф. Сумин
Главный инженер проекта *Ударов* В.М. Ударов

Утверждены
Протоколом Минэнерго СССР
от 01.06.88 №16-3/9-33
Введены в действие с 01.07.89

Учв. № 10/10/10
Подп. и дата
Виза инв. №

Инв. № подл. Подп. и дата. Взам. инв. №

Обозначение	Наименование	Стр.
3.407.1-143.2.00	Содержание	2
3.407.1-143.2.13	Опоры на базе железобетонных стоек	
	длиной 11м. Пояснительная записка	3
3.407.1-143.2.1	Номенклатура опор ВЛ10кВ	13
3.407.1-143.2.2	Номенклатура установок	
	электрооборудования на опорах	15
3.407.1-143.2.3	Спецификация элементов опор	16
3.407.1-143.2.4	Спецификация элементов установки	
	электрооборудования на опорах	18
3.407.1-143.2.5	Промежуточная опора П10-3	
	Схема расположения	20
3.407.1-143.2.6	Промежуточная опора П10-4	
	Схема расположения	21
3.407.1-143.2.7	Угловая промежуточная опора	
	УП10-2. Схема расположения	22
3.407.1-143.2.8	Ответвительная анкерная опора	
	ОА10-2. Схема расположения	23
3.407.1-143.2.9	Анкерная (концевая) опора А10-2	
	Схема расположения	24
3.407.1-143.2.10	Угловая анкерная опора УА10-2	
	Схема расположения	25
3.407.1-143.2.11	Угловая ответвительная анкерная	
	опора УОА10-2. Схема расположения	26
3.407.1-143.2.12	Устройство ответвления УОП	
	на промежуточной опоре П10-3	
	Схема расположения	28
3.407.1-143.2.13	Устройство ответвления УОП	
	на промежуточной опоре П10-4	
	Схема расположения	29
3.407.1-143.2.14	Устройство ответвления УОК	
	на анкерной опоре А10-2	
	Схема расположения	30

Обозначение	Наименование	Стр.
3.407.1-143.2.15	Устройство ответвления УОК	
	на концевой опоре Л10-2	
	Схема расположения	31
3.407.1-143.2.16	Установка разьединителя ПР-2	
	на промежуточной опоре П10-4	
	Схема расположения	32
3.407.1-143.2.17	Установка разьединителя АР-2	
	на анкерной опоре А10-2	
	Схема расположения	33
3.407.1-143.2.18	Установка разьединителя КР-2 на	
	концевой опоре А10-2	
	Схема расположения	34
3.407.1-143.2.19	Установка разьединителя ОАР-2 на	
	ответвительной анкерной опоре ОА10-2	
	Схема расположения	35
3.407.1-143.2.20	Установка кабельной муфты ПМ-2	
	на промежуточной опоре П10-4	
	Схема расположения	36
3.407.1-143.2.21	Установка кабельной муфты КМ-2	
	на концевой опоре А10-2	
	Схема расположения	37
3.407.1-143.2.22	Установка разьединителя с кабельной	
	муфтой КРМ-2 на концевой опоре	
	А10-2. Схема расположения	38
3.407.1-143.2.23	Крепление провода на изоляторе	39
3.407.1-143.2.24	Зажимы	40
3.407.1-143.2.25	Подвеска натяжная изолирующая	41
3.407.1-143.2.РМ	Ведомость расхода материалов	42,43
	3.407.1-143.2.00	
Нач. отд.	Кулыгин	И.И.
Н. контр.	Солнцева	О.И.
Гип	Ударов	И.И.
Ст. инж.	Сажина	И.И.
Инж.	Калабашихин	В.И.
Содержание		Страница Лист Листов
		Р 1
		СЕЛЬЭНЕРГОПРОЕКТ

1. Общая часть

1.1. В данном выпуске разработаны рабочие чертежи опор ВЛ 10кВ на базе железобетонных стоек СВ 110-3.5 по ГОСТ 23613-79 длиной 11м с расчетным изгибающим моментом 35кНм.

1.2. Представлены опоры следующих типов: промежуточные П10-3 и П10-4 для ненаселенной и населенной местности, угловая промежуточная УП10-2 на угол поворота ВЛ до 30°, ответвительная анкерная ОА10-2, анкерная (концевая) опора А10-2, угловая анкерная УА10-2 на угол поворота ВЛ до 90°, угловая ответвительная анкерная УОА10-2.

В состав выпуска включены чертежи устройств ответвлений от промежуточных, анкерных и концевых опор, а также установки электрооборудования на опорах (разъединителей кабельных муфт и разрядников).

1.3. Спецификации железобетонных и стальных элементов, изоляторов, линейной арматуры даны отдельно для опор, устройств ответвлений и для установки электрооборудования.

Поэтому, например, для анкерной (концевой) опоры А10-1 с разъединителем ЯР-1 спецификации и выборку материалов принимают по соответствующим таблицам данного выпуска для опоры А10-1 и дополняют элементами для установки разъединителя ЯР-1.

1.4. Маркировка опор имеет в первой части буквенное обозначение типа опоры, например: П-промежуточная, ОА - ответвительная анкерная и т.д. во второй части цифровой индекс „10“, указывающий на напряжение ВЛ и в третьей части через тире пишется

номер типоразмера опоры.

Например: УОА10-2 - угловая ответвительная анкерная опора второго типоразмера для ВЛ напряжением 10кВ.

1.5. Стальные конструкции опор должны изготавливаться в соответствии с ОСТ 34-72-645-83.

1.6. Типовые конструкции серии 3.407.1-143 разработаны взамен типовых конструкций серии 3.407-101.

2. Указания по применению опор

2.1. Опоры рекомендуются для применения в I-III ветровых районах и в I-II районах по гололеду в ненаселенной и населенной местности. При обосновании допускается применение опор и в более тяжелых климатических районах.

2.2. Опоры разработаны для применения в районах с расчетной температурой наиболее холодной пятидневки до минус 40°С.

Опоры могут применяться при более низких температурах при условии уточнения габаритных пролетов, а также изготовления железобетонных стоек и стальных конструкций по специальным заказам, в которых указана эта температура.

2.3. Опоры предназначены для применения в неагрессивных газовых и грунтовых средах и в агрессивных грунтовых средах.

Вид защитного покрытия железобетонных стоек

Инв. № подл. Подп. и дата Взам. инв. №

				3.407.1 - 143.2 ЛЗ		
Нач. отд.	Кульбизин	В.И.		Опоры на базе железобетонных стоек длиной 11м. Пояснительная записка	Стадия	Лист
Н. контр.	Солнцева	В.И.			Р	1
ГНП	Ударов	В.И.				10
Ст. инж.	Сажина	В.И.			СЕЛЬЭНЕРГОПРОЕКТ	
Инж.	Калабашихин	В.И.				

на высоту 3 м от когтя должен назначаться в соответствии со СНиП 2.03.11-85, а стальных конструкций - по ГОСТ 34-72-645-83.

2.4. При углах поворота трассы ВЛ до 30° без смены сечения проводов на ВЛ может применяться угловая промежуточная опора УП10-2. При больших углах поворота или смене сечения проводов должна применяться угловая анкерная опора УА10-2.

2.5. Опоры УА10-2 должны устанавливаться на ВЛ таким образом, чтобы равнодействующая тяжения в проводах составляла угол 15° с плоскостью стойки и подкоса 1 (докум. 3.407.1-143.2.10)

2.6. Опоры ОА10-2 являются анкерными в сторону отклонения ВЛ и промежуточными на прямолинейном участке магистрали ВЛ. Отклонение может отклоняться от перпендикуляра к магистрали ВЛ на угол до 15°. Подкос опоры должен устанавливаться по оси отклонения ВЛ.

2.7. Опора УОА10-2 устанавливается в месте поворота участка ВЛ, где необходимо выполнить отклонение ВЛ. Опора УОА10-2 является анкерной для всех трех направлений ВЛ и выдерживает обрыв двух проводов на любом из примыкающих к ней участков ВЛ.

2.8. Опоры анкерного типа допускают смену сечения проводов и выдерживают монтажные усилия при натяжке трех проводов.

2.9. На промежуточных опорах П10-3, П10-4 и анкерной опоре А10-2 предусмотрена установка устройства отклонения от магистрали ВЛ. Кроме того, устройство УОК позволяет устанавливать концевую опору сбoku от подстанции (см. докум. 3.407.1-143.2.15)

2.10. В районах повышенной вероятности гибели крупных птиц на опорах ВЛ 10 кВ со штыревыми изоляторами в ненаселенной местности в качестве промежуточных опор необходимо применять опору П10-4 с одинарным креплением проводов. При этом, свободные изоляторы предохраняют птиц от поражения электрическим током.

2.11. В данном выпуске предусмотрена установка на опорах разных типов следующего электрооборудования:

- разъединителя РЛНД 1-10/400 У1 с приводом ПРНЗ-10У1 по ТУ 16-520.151-83;

- кабельной муфты КМЯ, КМ4 по ТУ 16-538.337-79 с вентиляционными разрядниками РВД-10 по ГОСТ 15357-83;

- кабельной муфты КНД, КНЧ и КНСТ по ТУ 16-538.260-79 с вентиляционными разрядниками РВД-10.

3. Провода, изоляторы, арматура

3.1. На опорах данного выпуска предусмотрена подвеска сталеалюминиевых проводов: АЛС 35/6.2, АС 50/8.0, АС 70/11 и АС 95/16 по ГОСТ 839-80.

3.2. По условиям механической прочности сечения сталеалюминиевых проводов должны быть не менее 35 мм² для I-II районов по гололеду.

3.3. С целью унификации рекомендуются для применения при проектировании ВЛ марки и сечения проводов приведенные в табл. 1.

Инв. № подл. Подп. и дата Взам. инв. №

3.407.1-143.2 ЛЗ

Лист

2

Таблица 1

Участок ВЛ 10кВ	Район по гололеду
	I, II
Магистраль ВЛ	АС 10/11
Ответвления от магистрали	АПС 35/6,2

3.4. С целью снижения трудозатрат и стоимости строительно-монтажных работ при реконструкции ВЛ, повышения надежности и упрощения проектирования и строительства ВЛ в проекте приняты унифицированные пролеты для проводов АПС 35/6,2; АС 50/8,0 и АС 10/11. Для провода АС 95/16 указанные пролеты уменьшить на 10%.

3.5. Величины принятых в данном выпуске максимальных напряжений и тяжений в проводах при нормативной нагрузке приведены в табл. 2

Таблица 2

Марка и сечение провода	Напряжение в проводе, МПа		Максимальное тяжение в проводе, Т _{max} , кН
	При наибольшей нагрузке или при низшей температуре	при среднегодовой температуре	
АП С 35/6,2	120	40	5,0
АС 50/8,0	116	40	6,5
АС 70/11	90	40	7,0
АС 35/16	64	40	7,0

3.6. Натяжку проводов допускается выполнять в соответствии с табл. 3 за исключением анкерных пролетов, в которых имеются пролеты пересечений, а также пролетов, образованных двумя рядом стоящими анкерными опорами.

Таблица 3

Толщина стенки гололеда, мм	Температура воздуха при монтаже провода, град. С.	Монтажная стрела провеса провода,* м	
		в ненаселенной местности	в населенной местности
5	+ 20	1,2	0,7
	0	0,9	0,5
	- 20	0,6	0,3
10	+ 20	1,2	0,7
	0	0,9	0,5
	- 20	0,6	0,3

* измеряется между промежуточными опорами, а при t = -40°С определяется экстраполяцией.

3.7. На промежуточных опорах должны использоваться штыревые изоляторы ШФ 20-В и ШФ 10-Г (ШС 10-Г). Изоляторы ШФ 20-В должны применяться в районах с числом часов среднегодовой продолжительности гроз 40 и более, а также в районах, где изоляторы подвержены загрязнению солончаковой пылью, уносами соленых озер, морей, химических предприятий и в районах с IV и V степенями загрязненности. Изоляторы ШФ 10-Г (ШС 10-Г) применяются в районах с I, II и III степенями загрязненности атмосферы, с числом часов среднегодовой продолжительности гроз менее 40.

Степень загрязненности атмосферы следует устанавливать в соответствии с „Инструкцией по проектированию изоляции в районах с чистой и загрязненной атмосферой“ (ИП-83).

3.8. Для крепления штыревых изоляторов ШФ 20-В и ШФ 10-Г (ШС 10-Г) применяются полиэтиленовые кол-

Инд. Подп. и дата

пачки К-6 и К-9 по ГОСТ 18380-80 соответственно для штырей Ш-20-2 траверс промежуточных опор и Ш-24 траверс угловых промежуточных опор.

3.9. Крепление проводов АПС 35/6.2 и АС 50/8.0 к штыревым изоляторам ШФ 10-Г (ШС 10-Г) на промежуточной опоре в ненаселенной местности должно осуществляться с помощью антивибрационного зажима ЗЯК-10-1 по ТУ 34-4822-75, в остальных случаях - с помощью проволоочной вязки или скобы - см. докум. 3.407.1-143.2.23.

3.10. На опорах анкерного типа провода крепятся при помощи натяжных изолирующих подвесок. Независимо от степени загрязненности атмосферы изолирующая подвеска должна содержать два подвесных изолятора типа ПФ 70 В.

Допускается применение подвесных изоляторов типа ПС 70 Д.

3.11. Состав натяжных изолирующих подвесок дан на соответствующих чертежах. В целях сокращения линейной арматуры для изолирующих подвесок сербиз СРС-7-17 закрепляются на элементах траверс при их изготовлении.

3.12. Выбор зажимов для устройства ответвлений от проводов и соединения проводов в петлях анкерных опор - см. докум. 3.407.1-143.2.24.

3.13. Для крепления штыревых изоляторов на штырях из круглой стали с цилиндрической вершиной применяется полиэтиленовый колпачок КП-22 по ТУ 34-09-11232-87.

4. Основные положения по расчету опор

4.1. Максимальные нормативные скоростные напоры ветра и толщины гололедно-изморозевых отложений на проводах определены, исходя из их повторяемости 1 раз в 10 лет.

4.2. Максимальный нормативный скоростной напор ветра принят следующим по ветровым районам: I и II - 40 даН/м^2 ; III - 50 даН/м^2 .

4.3. Нормативная толщина стенки гололеда принята следующей по районам гололедности: I - 5 мм, II - 10 мм.

4.4. Скоростной напор ветра в гололедном режиме принят равным для I-III ветровых районов 20 даН/м^2 .

4.5. Расчетные нагрузки и коэффициенты перегрузки приняты в соответствии с приложением к главе 2.5 ПУЭ. „Указания по проектированию опор, фундаментов и оснований ВЛ.“

4.6. Ветровые пролеты для опор ВЛ рассчитаны в соответствии со стандартом института „Сельэнергопроект“ СТН-I-82.

4.7. Расстояние между проводами α при любом их расположении на опоре по условиям сближения проводов в пролете принято по формуле

$$\alpha = 0,75 f, \text{ м.}$$

где f - наибольшая стрела провеса провода в габаритном пролете, м.

3.407.1-143.2 ПЗ

лист

4

23413-0.3 7

СТН-82

Инв. № подл. Подп. и дата взам. инв. №

4.8. Расчетные унифицированные пролеты приведены на чертежах опор, а расчетные изгибающие моменты M^P , действующие на промежуточные опоры, даны в табл. 4.

Таблица 4
Расчетные изгибающие моменты M^P кН·м,
действующие на промежуточные опоры

Ветровой район	I, II, $v_H = 40 \text{ м/с}$		III, $v_H = 50 \text{ м/с}$	
Нормативная стенка гололеда, мм	5	10	5	10
Марка опоры				
П10-3	25	30	29	30
П10-4	22	22	25	26

4.9. Анкерно-угловые опоры ВЛ 10 кВ рассчитывались на усилия от тяжения проводов. Расчетное максимальное тяжение в проводе равно 9 кН.

5. Закрепление опор в грунте

5.1. Расчет прочности закрепления промежуточных опор в грунте произведен в соответствии с "Руководством по проектированию опор и фундаментов линий электропередачи и распределительных устройств подстанций напряжением выше 1 кВ" (Энергосетпроект, № 3041 тм, 1977) и СНиП 2.02.01-83 по двум предельным состояниям: по несущей способности и деформациям.

5.2. Закрепление промежуточных опор П10-3 и П10-4 в грунте предусматривается, как правило, без ригеля, в сверленные котлованы глубиной 2,5, 2,0 м и 2,3 м

диаметром 350 - 450 мм.

Результаты расчета несущей способности закрепления промежуточных опор П10-3 и П10-4 представлены в табл. 5.

5.3. Выбор типа закрепления промежуточной опоры производится сравнением величины действующего на опору изгибающего момента M^P по табл. 4 и несущей способности грунта M_1 или M_2 по табл. 5, при этом должно соблюдаться условие: $M_{1(2)} \geq M^P$.

В слабых грунтах, при $M_{1(2)} < M^P$, необходимо снизить расчетный пролет так, чтобы $M^P = M_{1(2)}$.

5.4. Расчет прочности закрепления в грунтах опор анкерно-углового типа при использовании анкерных плит выполнен в соответствии со СНиП 2.02.01-83, а без плит — в соответствии со СНиП 2.02.03-85 и "Руководством..." (по п. 5.1) для грунтов, характеристики которых соответствуют приложению 1 СНиП 2.02.01-83.

5.5 Действующие в основании элементов опор анкерно-углового типа расчетные сжимающие и вырывающие усилия, вычисленные по условиям работы в нормальном и аварийном режимах, для максимальных расчетных тяжений проводов $T^P = 6,5 \text{ кН}$ и $T^P = 9,0 \text{ кН}$ даны в табл. 6. Указанные усилия относятся как к случаям установки анкерных плит, так и при их отсутствии.

5.6. Несущая способность грунтов основания стоек и подкосов анкерных опор, устанавливаемых без анкерных плит и работающих на сжимающую нагрузку N и выдергивание F , приведена в табл. 7.

3.407.1 - 143.2 ПЗ

Лист
5

Таблица 5

Несущая способность закрепления в грунтах
промежуточных опор П10-3, П10-4.

Наименование грунтов		Коэффициент пористости грунта e																																				
		0,45					0,55					0,65					0,75					0,85					0,95					1,05						
		C _n	Ф _n	E	M ₁	M ₂	C _n	Ф _n	E	M ₁	M ₂	C _n	Ф _n	E	M ₁	M ₂	C _n	Ф _n	E	M ₁	M ₂	C _n	Ф _n	E	M ₁	M ₂	C _n	Ф _n	E	M ₁	M ₂	C _n	Ф _n	E	M ₁	M ₂		
Пески	Гравелистые																																					
	и крупные	2	43	50	40	50	1	40	40	30	50	—	38	30	28	50																						
	Средней																																					
	крупности	3	40	50	37	50	2	38	40	30	50	1	35	30	22	40																						
	мелкие	6	38	48	35	50	4	36	38	29	50	2	32	28	20	36	—	28	18	13	25																	
	пылеватые	8	36	39	32	50	6	34	28	28	50	4	30	18	20	36	2	26	11	13	24																	
Супеси	0 < J _L ≤ 0,25	21	30	32	50	50	17	29	24	40	50	15	27	16	30	50	13	24	10	26	45																	
	0,25 < J _L ≤ 0,75	19	28	32	40	50	15	26	24	34	50	13	24	16	29	50	11	21	10	25	44	9	18	7	17	30												
Сыпучки	0 < J _L ≤ 0,25	47	26	34	50	50	37	25	27	50	50	31	24	22	50	50	25	23	17	36	50	22	22	14	31	50	19	20	11	24	44							
	0,25 < J _L ≤ 0,5	39	24	32	50	50	34	23	25	50	50	28	22	19	42	50	23	21	14	33	50	18	19	11	27	47	15	17	8	19	36							
	0,5 < J _L ≤ 0,75	—	—	—	—	—	—	—	—	—	—	25	19	17	31	50	20	18	12	26	47	16	16	8	20	36	14	14	6	13	25	12	12	5	12	21		
Глины	0 < J _L ≤ 0,25	—	—	—			81	21	28	50	50	68	20	24	50	50	54	19	21	50	50	47	18	18	45	50	41	16	15	37	50	36	14	12	29	50		
	0,25 < J _L ≤ 0,5	—	—	—			—	—	—			57	18	21	50	50	50	17	18	43	50	43	16	15	39	50	37	14	12	29	50	32	11	9	21	42		
	0,5 < J _L ≤ 0,75	—	—	—			—	—	—			45	15	12	29	50	41	14	15	35	50	38	12	12	29	50	33	10	9	21	41	25	7	7	17	31		

Условные обозначения: Cn — нормативное значение удельного сцепления грунта, кПа
 Фn — нормативное значение угла внутреннего трения, град
 E — нормативное значение модуля деформации, МПа
 M₁, M₂ — несущая способность закрепления опоры, кНм
 при глубине заделки в грунт 2,0 и 2,5 м

Несущую способность закрепления опоры при глубине заделки в грунт 2,5 м принимать по интерполяции

Имя, № подл. Подпись и дата

Таблица 6

Расчетные сжимающие $N^P, кН$ и вырывающие $F^P, кН$ усилия
в основании опор анкерно-углового типа ВЛ 10 кВ

Марка опоры	Угол поворо- та ВЛ на опоре α , град.	Расчетное тяжение $T^P=6,5 кН$ (провод марки АЛС 35/6,2)						Расчетное тяжение $T^P=9,0 кН$ (провода марок АС50/8,0, АС70/11, АС95/15)					
		Стойка		Подкос 1		Подкос 2		Стойка		Подкос 1		Подкос 2	
		N_1^P	F_1^P	N_1^P	F_1^P	N_1^P	F_1^P	N_2^P	F_2^P	N_2^P	F_2^P	N_2^P	F_2^P
Угловая промежу- точная УП10-2	15	13	—	18	—	—	—	9	—	23	—	—	—
	30	2	—	30	—	—	—	—	6	40	—	—	—
Ответвительная анкерная ОА10-2	—	—	15	50	—	—	—	—	30	66	—	—	—
Анкерная А10-2	—	48	1	33	20	—	—	57	9	43	30	—	—
Концевая А10-2	—	—	15	50	—	—	—	—	30	67	—	—	—
Угловая анкер- ная УА10-2	15	50	—	18	—	28	16	59	13	22	—	36	25
	30	48	5	28	—	27	20	55	19	36	—	35	31
	45	43	9	39	—	25	21	47	24	51	—	32	32
	60	37	10	48	—	22	22	40	25	64	—	27	32
	75	31	12	57	—	19	22	32	28	76	—	23	32
	90	28	15	65	—	15	22	26	30	88	—	18	33
Угловая ответ- вительная ан- керная УОА10-2 *	60	36	25	60	—	20	6	42	44	82	—	25	11
	120	61	—	28	20	14	24	80	—	37	31	17	36
	150	53	—	26	18	32	18	70	—	34	27	41	27

*) Значение угла α см. докум. 3.407.1-143.2.11

3.407.1 - 143.2 ПЗ

Лист

7

23413-03 10

Таблица 7

Несущая способность грунтов основания опор анкерно-углового типа без плит на сжатие $N, кН$ и на выдергивание $F, кН$.

Наименование и виды грунтов		N	F
Пески	гравелистые, крупные и средней крупности	100	23
	мелкие	50	16
	пылеватые	35	10
Супеси	$J_L \leq 0$	50	29
	$0 \leq J_L \leq 0,2$	45	29
	$0,2 \leq J_L \leq 0,3$	42	19
	$0,3 \leq J_L \leq 0,5$	35	9
	$0,5 \leq J_L \leq 0,7$	30	4
Суглинки и глины	$0 \leq J_L \leq 0,2$	90	29
	$0,2 \leq J_L \leq 0,3$	57	19
	$0,3 \leq J_L \leq 0,5$	32	9
	$0,5 \leq J_L \leq 0,7$	12	4

Таблица 8

Несущая способность грунтов основания опор анкерно-углового типа с плитами П-3 и, П-4 и металлическими ригелями Г7 на сжатие $N, кН$ и выдергивание $F, кН$.

Наименование и виды грунтов		Коэффициент пористости грунта e													
		0,45		0,55		0,65		0,75		0,85		0,95		1,05	
		$N, кН$	$F, кН$	$N, кН$	$F, кН$	$N, кН$	$F, кН$	$N, кН$	$F, кН$	$N, кН$	$F, кН$	$N, кН$	$F, кН$	$N, кН$	$F, кН$
Пески	гравелистые и крупные	$\frac{199}{312}$	$\frac{36}{75}$	$\frac{157}{266}$	$\frac{36}{64}$	$\frac{132}{187}$	$\frac{36}{37}$								
	средней крупности	$\frac{164}{260}$	$\frac{36}{67}$	$\frac{140}{234}$	$\frac{36}{60}$	$\frac{111}{187}$	$\frac{36}{55}$								
	мелкие	$\frac{133}{234}$	$\frac{28}{67}$	$\frac{111}{191}$	$\frac{28}{60}$	$\frac{81}{140}$	$\frac{28}{47}$	$\frac{59}{101}$	$\frac{28}{36}$						
	пылеватые	$\frac{108}{205}$	$\frac{23}{34}$	$\frac{91}{183}$	$\frac{23}{31}$	$\frac{68}{123}$	$\frac{23}{25}$	$\frac{50}{86}$	$\frac{23}{23}$						
Супеси	$0 \leq J_L \leq 0,25$	$\frac{93}{205}$	$\frac{37}{70}$	$\frac{81}{172}$	$\frac{37}{63}$	$\frac{70}{151}$	$\frac{37}{62}$	$\frac{57}{123}$	$\frac{37}{47}$						
	$0,25 \leq J_L \leq 0,75$	$\frac{77}{165}$	$\frac{16}{48}$	$\frac{64}{134}$	$\frac{16}{42}$	$\frac{55}{114}$	$\frac{16}{40}$	$\frac{44}{93}$	$\frac{16}{34}$	$\frac{36}{78}$	$\frac{16}{29}$				
Суглинки	$0 \leq J_L \leq 0,25$	$\frac{116}{278}$	$\frac{37}{88}$	$\frac{96}{226}$	$\frac{37}{72}$	$\frac{83}{193}$	$\frac{37}{62}$	$\frac{71}{162}$	$\frac{37}{53}$	$\frac{64}{146}$	$\frac{37}{47}$	$\frac{54}{123}$	$\frac{37}{42}$		
	$0,25 \leq J_L \leq 0,5$	$\frac{91}{207}$	$\frac{21}{54}$	$\frac{80}{181}$	$\frac{21}{64}$	$\frac{69}{156}$	$\frac{21}{55}$	$\frac{59}{129}$	$\frac{21}{47}$	$\frac{48}{103}$	$\frac{21}{38}$	$\frac{41}{87}$	$\frac{21}{31}$		
	$0,5 \leq J_L \leq 0,75$					$\frac{42}{104}$	$\frac{16}{31}$	$\frac{40}{93}$	$\frac{16}{27}$	$\frac{33}{71}$	$\frac{16}{23}$	$\frac{29}{61}$	$\frac{16}{20}$	$\frac{25}{52}$	$\frac{16}{18}$
Глины	$0 \leq J_L \leq 0,25$			$\frac{138}{350}$	$\frac{37}{117}$	$\frac{116}{290}$	$\frac{37}{98}$	$\frac{95}{253}$	$\frac{37}{80}$	$\frac{83}{205}$	$\frac{37}{69}$	$\frac{70}{167}$	$\frac{37}{61}$	$\frac{59}{140}$	$\frac{37}{54}$
	$0,25 \leq J_L \leq 0,5$					$\frac{91}{217}$	$\frac{21}{80}$	$\frac{80}{186}$	$\frac{21}{70}$	$\frac{75}{175}$	$\frac{21}{59}$	$\frac{58}{134}$	$\frac{21}{52}$	$\frac{47}{109}$	$\frac{21}{42}$
	$0,5 \leq J_L \leq 0,75$					$\frac{57}{137}$	$\frac{16}{41}$	$\frac{51}{123}$	$\frac{16}{37}$	$\frac{44}{104}$	$\frac{16}{32}$	$\frac{38}{90}$	$\frac{16}{28}$	$\frac{28}{71}$	$\frac{16}{26}$

В числителе дроби приведены данные для опор с плитами П-4 и ригелями Г7, в знаменателе - для опор с плитами П-3 и.

З. 407.1 - 142.2 ПЗ

Лист
8

23413-03 11

5.7. Применение анкерно-угловых опор без анкерных плит допускается при выполнении инженерно-геологических изысканий и при условии, что несущая способность грунтов основания стоек и подкосов (табл. 7) превышает действующие расчетные усилия (таблица 6), т.е.:

для максимальных расчетных тяжений проводов $T^P = 6,5 \text{ кН}$

$$N \geq N_1^P \quad \text{и} \quad F \geq F_1^P$$

для максимальных расчетных тяжений проводов $T^P = 9,0 \text{ кН}$

$$N \geq N_2^P \quad \text{и} \quad F \geq F_2^P$$

Если эти условия не соблюдаются, то необходимо устанавливать анкерные плиты, или принять другие меры (обетонирование пазух и пр.)

5.8. При установке анкерно-угловых опор без анкерных плит следует особенно тщательно выполнять послойное уплотнение грунта обратной засыпки и соблюдать проектное заглубление стоек и подкосов.

Стойку подкосной опоры следует устанавливать не вертикально, а с наклоном её вершины на 10-20 см в сторону, противоположную от равнодействующей усилий от тяжения проводов (вдоль ВЛ для концевой опоры, по биссектрисе внутреннего угла поворота оси ВЛ для угловых опор и т.п.)

При засыпке котлованов под стойки и подкосы должно производиться уплотнение грунта слоями не более 20 см одновременно тремя стальными трамбовками длиной около 3-х м. и массой не менее 3 кг. Диаметр (сторону квадрата) нижней части трамбовки рекомендуется принять около 40 мм.

До установки подкоса дно котлована следует уплотнить трамбовкой.

После монтажа проводов производится допол-

нительная трамбовка грунта основания стойки и подкоса анкерных опор.

При соединении стойки с подкосом момент затяжки болтов должен быть не менее 100 Нм (10 кгс.м.)

Дополнительные требования по установке опор даны в технологических картах.

5.9. При невыполнении условий, изложенных в п. 5.7, необходимо рассмотреть возможность закрепления в грунтах анкерных опор с применением железобетонных плит П-3Н. Несущая способность грунтов основания анкерных опор с плитами П-3Н, работающих на сжимающую нагрузку N_n и выдерживание F_n , приведена в табл. 8

5.10. Прочность закрепления в грунтах анкерных опор с плитами П-3Н достаточна, если выполняются следующие условия:

для максимальных расчетных тяжений проводов $T^P = 6,5 \text{ кН}$

$$N_n \geq N_1^P \quad \text{и} \quad F_n \geq F_1^P$$

для максимальных расчетных тяжений проводов $T^P = 9,0 \text{ кН}$

$$N_n \geq N_2^P \quad \text{и} \quad F_n \geq F_2^P$$

При невыполнении этих условий необходимо принять железобетонную плиту больших размеров или применить подсыпку под плиту подкоса и над плитой стойки песчано-гравийной смеси состава 5:1 толщиной 50 см.

5.11. Обратная засыпка котлованов производится вынутым при бурении грунтом, за исключением растительного слоя почвы.

При засыпке котлованов должно производиться уплотнение грунта слоями не более 20 см с помощью трамбовки до получения плотности грунта засыпки $1,7 \text{ т/м}^3$.

В зимних условиях обратную засыпку рекомендуется выполнять песком или песчано-гравийной смесью; допускается применение измельченного при бурении мерзлого грунта при условии дополнительной засыпки и трамбовки котлованов в летнее время.

6. Заземление опор

6.1. Для заземления опор в железобетонных стойках СВ 110-3,5 предусмотрены нижний и верхний заземляющие проводники, изготовляемые из стального стержня диаметром 10 мм.

Нижний и верхний заземляющие проводники в заводских условиях должны быть приварены к одному из рабочих стержней арматуры стойки при её изготовлении.

6.2. При необходимости к нижнему заземляющему проводнику могут быть приварены дополнительные заземлители в соответствии с типовой серии З. 407-150.

6.3. Заземление стальных элементов опор осуществляется их присоединением к верхнему заземляющему проводнику сваркой или зажимом ПС-2.

6.4. Контактные болтовые соединения заземляющих элементов должны быть предварительно защищены и покрыты слоем чистого технического вазелина.

7. Показатели надежности ВЛ 10 кВ

7.1. Расчетные показатели надежности опор приведены в табл. 9.

Таблица 9

Марка провода	АС 50/8 - АС 70/11	
Марка стойки	СВ 110 - 3,5	
Ветровой район	I - III	
Район по гололеду	I	I
Вероятность аварии на ВЛ в год W, 1/год	0,014	0,033
Средний период времени между авариями на ВЛ, лет	70	30
Удельное число одиночных отказов на ВЛ длиной 100 км, в год	3,2	3,6

7.2. Вероятность аварии на ВЛ на опорах данного выпуска и число одиночных отказов в четыре раза меньше, чем на опорах заменяемой серии З. 407-101.

8. Техника безопасности


8.1. При монтаже опор и проводов должны соблюдаться общие правила техники безопасности в строительстве согласно СНиП III-4-80 и „Правил техники безопасности при производстве электромонтажных работ на объектах Минэнерго СССР“, утвержденных Минэнерго СССР 04.10.83

З. 407.1 - 143.2 ПЗ

Лист
10

23413-83 13

Инв. № подл. Подпись и дата взыск. инв. №

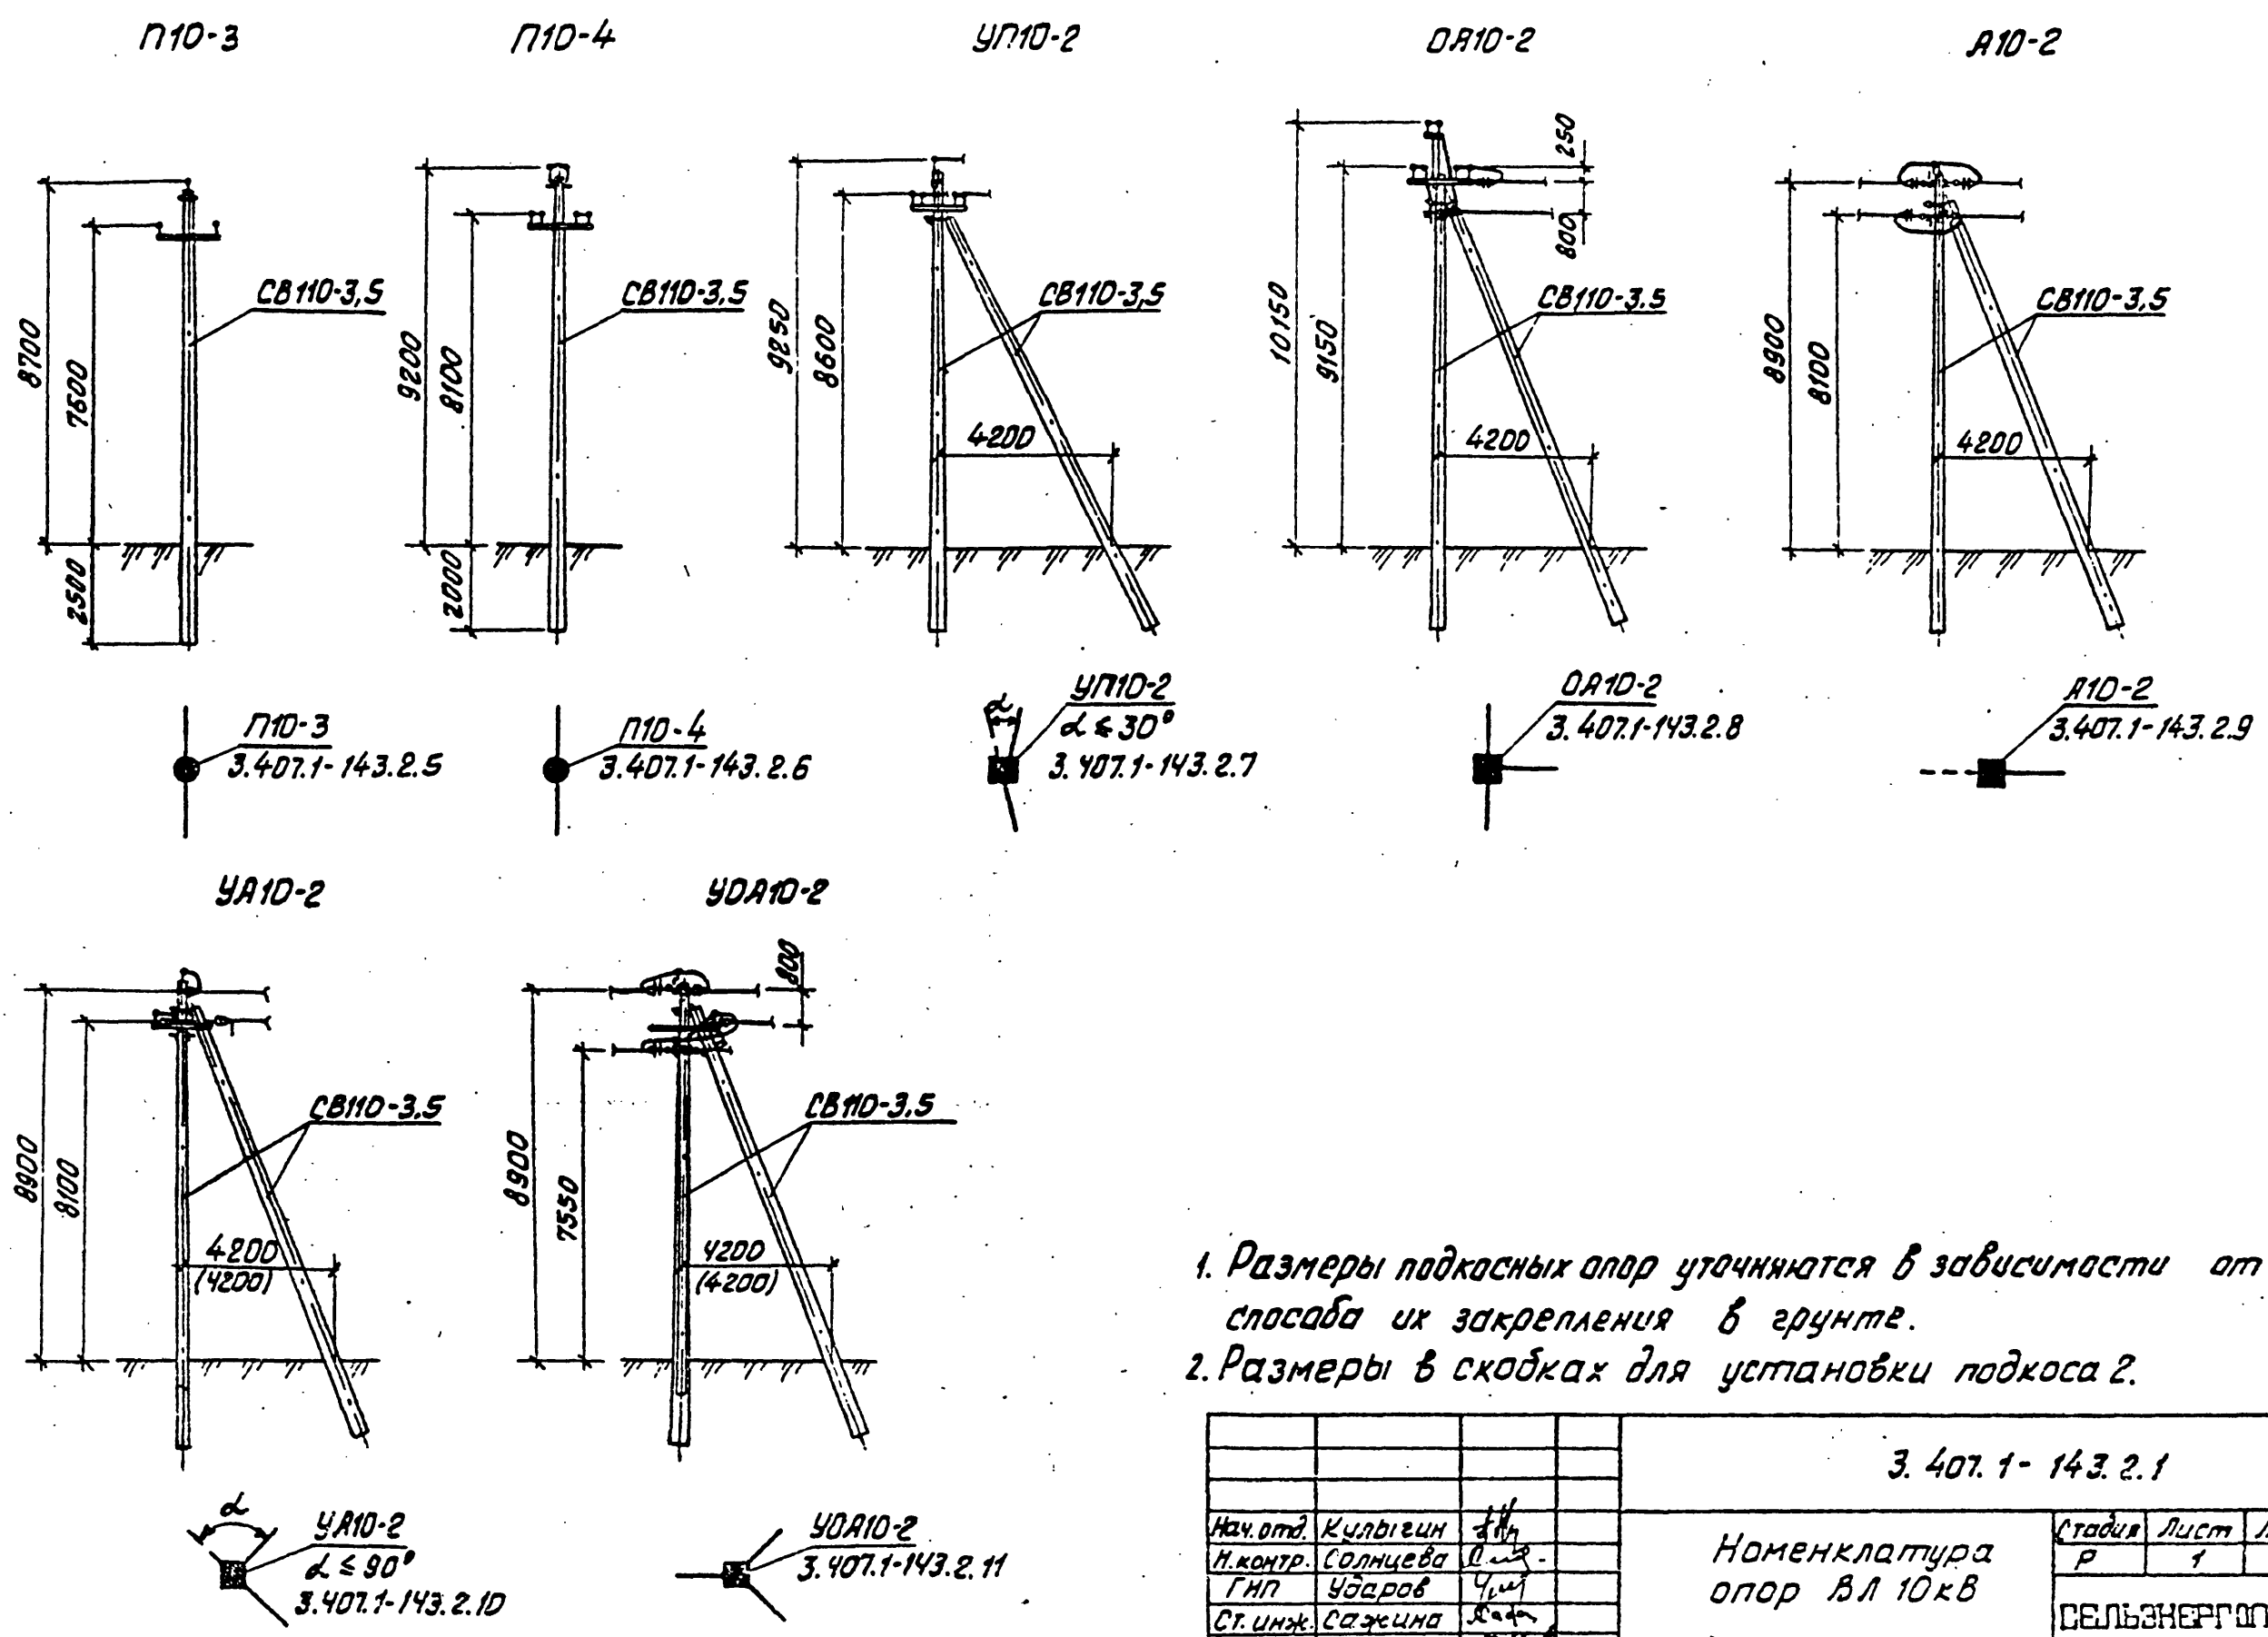

1. Размеры подкосных опор уточняются в зависимости от способа их закрепления в грунте.
2. Размеры в скобках для установки подкоса 2.

3.407.1-143.2.1			
Изм. отд.	Кульбигин	И.И.	
И.контр.	Солнцева	В.И.	
Гип	Ударов	Ч.И.	
Ст. инж.	Сажина	В.И.	
Инж.	Калабашихин	В.И.	
Номенклатура опор ВЛ 10кВ		Стадия	Лист
		Р	1
		Листов	2
СЕЛЬЭНЕРГОПРОЕКТ			


23413-03 14

23413-03


Изм. № подл. Подпись и дата Взам. инв. №

Устройство отъвления


УОП

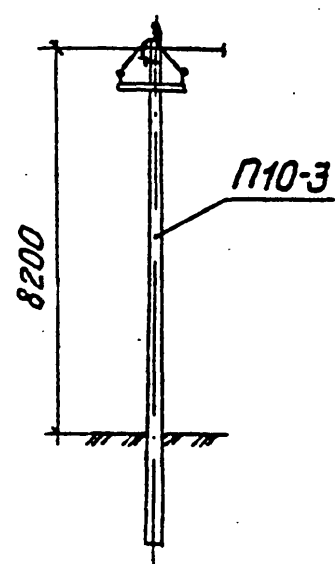





УОП

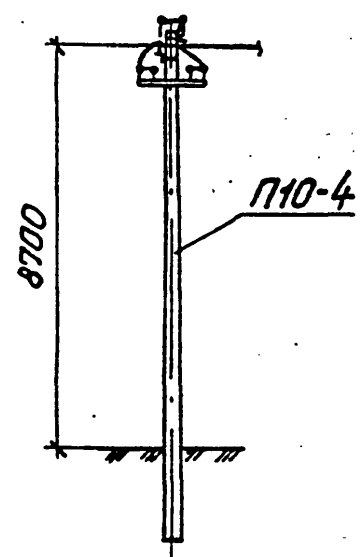

УОК

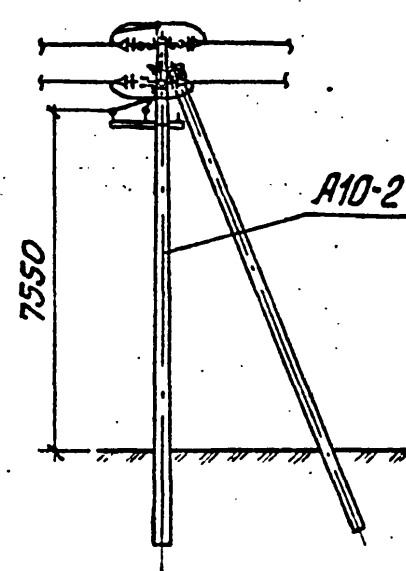

УОК

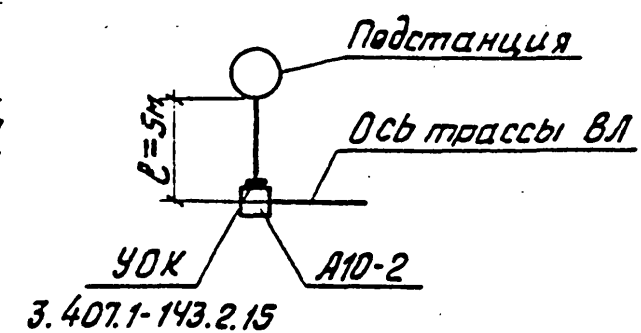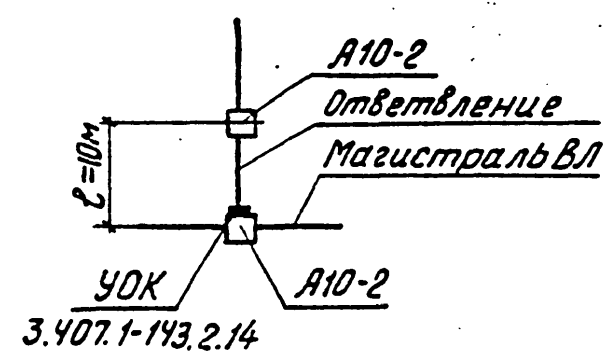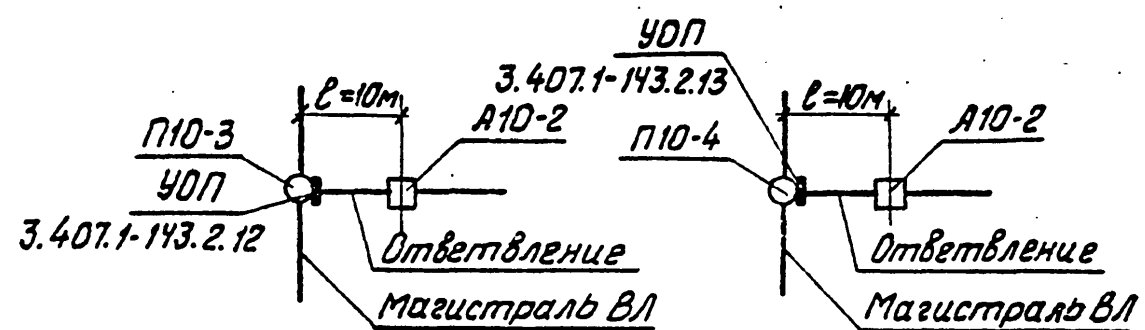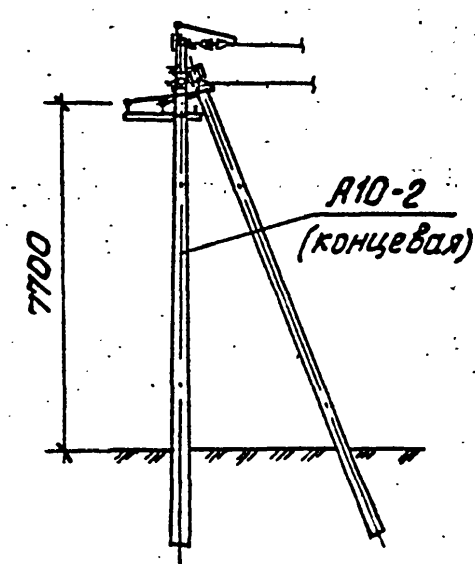

Инв. № подл. Подп. и дата Взам. инв. №


3.407.1-143.2.1

Лист


2

23413-03 15


ПР-2

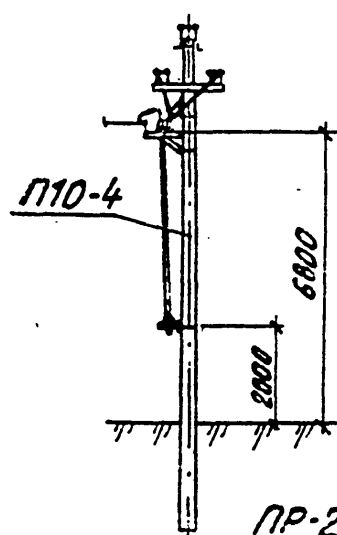


АР-2

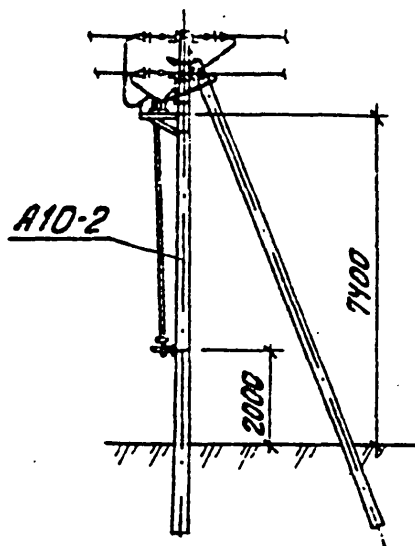








КР-2

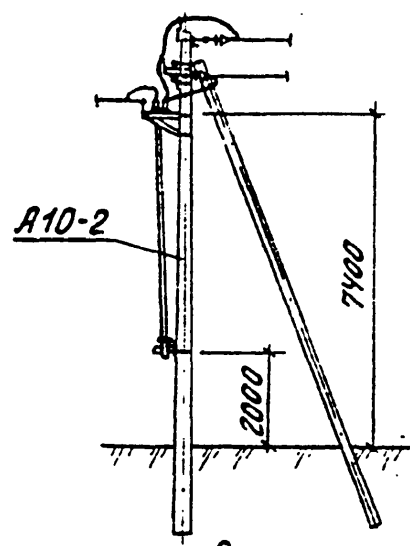

ОАР-2

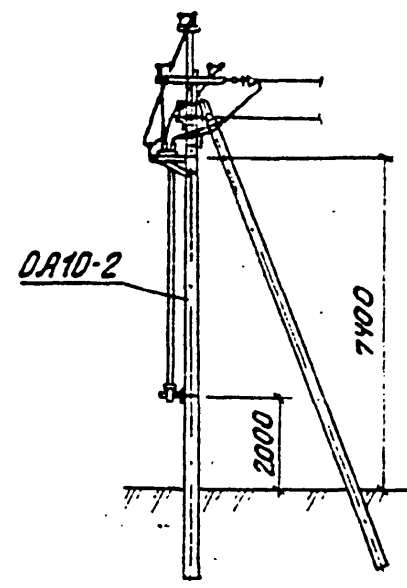

ПМ-2

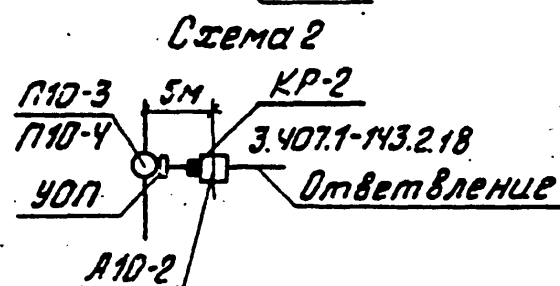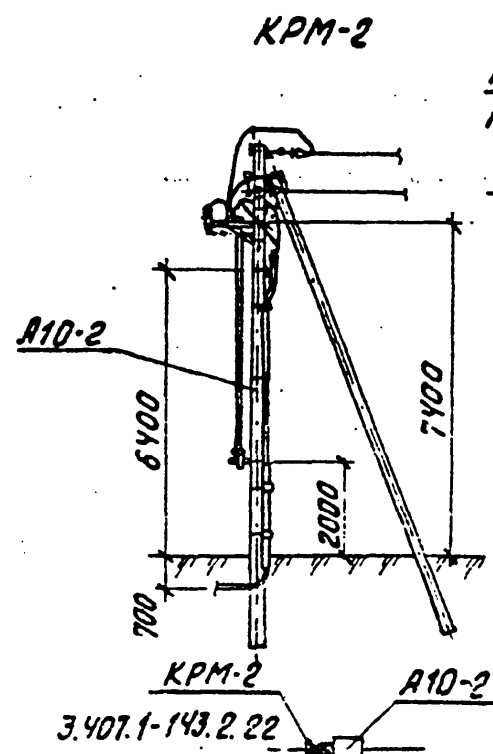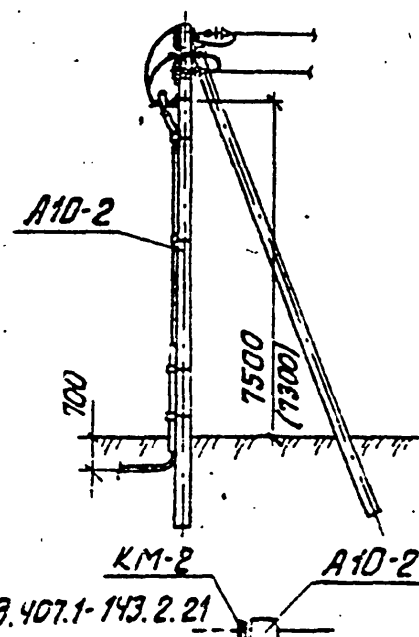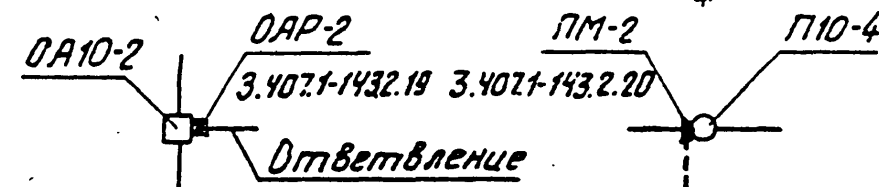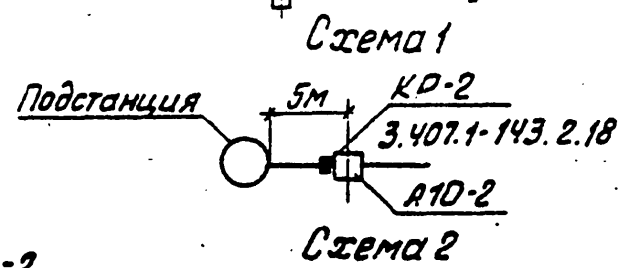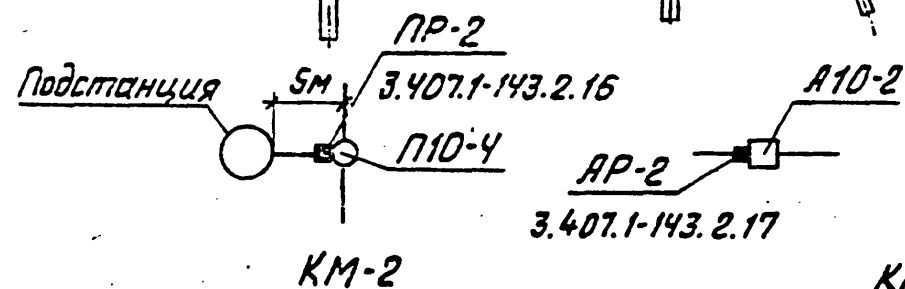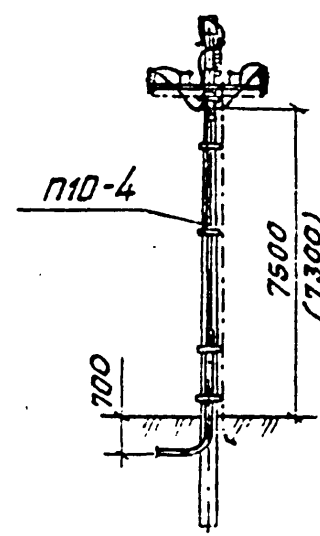

Размеры в скобках для установки кабельной муфты типа КН.

3.407.1-143.2.2			
Нач.отд.	Кулыгин	И.	
Н.контр.	Солнцева	В.	
Г.И.	Удальцов	М.	
Ст.инж.	Сажина	В.	
Инж.	Калашников	В.	
Номенклатура установок электрооборудования на опорах		Стадия	Лист
		Р	1
		ДЕЛЬЭНЕРГОПРОЕКТ	

23413-03 16

3.407.1-04

Марка, поз.	Обозначение	Наименование	Количество на опору, шт.										Масса ед., кг	Приме- чание
			П10-3	П10-4	УП10-2	ДП10-2	Д10-2	УД10-2	УСД10-2	--	УОП	УОК		
	Железобетонные	элементы												
СВ110-3.5	3.407.1-143.7.2	Стройка СВ110-3.5	1	1	2	2	2	3	3		—	—	1125	
П-3и*	3.407.1-143.7.6	Плита П-3и	—	—	2	2	2	3	3		—	—	110	См. ПЗ раздел 5
	Стальные	конструкции												
ТМ2	3.407.1-143.8.2	Траверса ТМ2	—	—	—	—	—	—	—		1	1	10,9	
ТМ3	3.407.1-143.8.3	Траверса ТМ3	—	—	—	1	—	—	—		—	—	21,0	
ТМ6	3.407.1-143.8.6	Траверса ТМ6	—	—	—	1	1	1	2		—	—	23,0	
ТМ5	3.407.1-143.8.5	Траверса ТМ5	—	—	1	—	—	—	—		—	—	17,3	
ТМ9	3.407.1-143.8.9	Траверса ТМ9	1	—	—	—	—	—	—		—	—	10,1	
ТМ10	3.407.1-143.8.10	Траверса ТМ10	—	1	—	—	—	—	—		—	—	11,5	
ОГ1	3.407.1-143.8.26	Оголовок ОГ1	—	—	1	—	—	—	—		—	—	7,8	
ОГ2	3.407.1-143.8.27	Накладка ОГ2	—	—	—	—	2	2	1		—	—	1,9	
ОГ5	3.407.1-143.8.28	Накладка ОГ5	—	—	—	—	***	1	1		—	—	1,1	
ОГ8	3.407.1-143.8.31	Накладка ОГ8	—	—	—	—	—	—	1		—	—	3,1	
ОГ9	3.407.1-143.8.32	Накладка ОГ9	1	2	—	—	—	—	—		—	—	2,5	
Х1	3.407.1-143.8.49	Хомут Х1	—	—	1	—	—	—	—		—	—	1,2	
Х2	3.407.1-143.8.49	Хомут Х2	—	—	1	—	—	—	—		—	—	1,4	
Х42	3.407.1-143.8.49	Хомут Х42	2	1	—	2	1	1	3		1	1	1,2	
Б5	3.407.1-143.8.39	Болт Б5	—	2	—	—	1	1	1		—	—	0,6	
У4	3.407.1-143.8.42	Кронштейн У4	—	—	1	1	1	2	2		—	—	6,5	
Г1	3.407.1-143.8.44	Стяжка Г1	—	—	2	2	2	3	3		—	—	5,7	См. ПЗ раздел 5
РД4	3.407.1-143.8.66	Кронштейн РД4	—	—	—	—	—	—	1		—	—	1,5	
Х7	3.407.1-143.8.68	Хомут Х7	—	—	—	—	—	—	1		—	—	0,7	

* Вместо плиты П-3и в соответствии с ПЗ раздел 5 допускается установка плиты П-4 (докум. 3.407.1-143.7.6), ригеля Г7 (докум. 3.407.1-143.8.74) или установка опор без плит.
Схемы расположения опор см. докум. 5...15

Нач. отд.	Кулыгин	И.И.
Н. контр.	Солнцева	В.И.
Гип.	Ударов	И.И.
Ст. инж.	Сажина	В.И.
Инж.	Карабакич	В.И.

3.407.1 - 143.2.3

Спецификация
элементов опор

Страница	Лист	Листов
Р	1	2

СЕЛЬЭНЕРГПРОЕКТ

23413-03 17

Уд. и дата
Подп. и дата
Взам. инв. и дата

Марка, пз.	Обозначение	Наименование	Количество на опору, шт.										Масса ед., кг	Примечание
			ПД-3	ПД-4	УПД-2	ДПД-2	ДПД-2	ДПД-2	ДПД-2	ДПД-2	—	УОП	УОК	
ЗП 1	3.407.1-143.8.54	Проводник ЗП 1	2,0м	2,0м	2,0м	2,0м	2,0м	2,5м	2,5м			0,9м	0,9м	0,9
		Всего на опору, кг	16,8	20,7	47,4	66,1	49,4	52,1	88,8			12,9	12,9	
	Изоляторы.	Линейная арматура												
1		Изолятор ШФ20-В												См. пз п.3.7
		ГОСТ 22863-77	3	6	6	7	1***	2	5			3	2	3,4
2		Колпачок КБ												
		ГОСТ 18380-80	3	6	6**	7	1***	2	5			3	2	0,02
3	3.407.1-143.2.23	Крепление провода	3	6	6	7	1	2	5			1	1	□
4		Зажим ПС-2												
		ГОСТ 4261-82	1	1	2	3	2	3	3			—	—	0,5
5	3.407.1-143.2.24	Зажимы	—	6	4	9	3	3	6			6	6	□
6	3.407.1-143.2.25	Подвеска натяжная												
		изолирующая	—	—	—	3	6****	6	9			—	—	□
7		Промежуточное звено												
		ПРТ-7 ГОСТ 2728-82	—	—	—	—	—	2	—			—	—	0,5
8		Скоба СК-7												
		ГОСТ 2724-78	—	—	—	2	—	1	—			—	—	0,4
9		Серьга СРС-7-17												
		ГОСТ 2725-78	—	—	—	1	—	1	—			—	—	0,32

** Для опоры УПД-2 колпачок К-Б должен быть заменен на колпачок К-9.

*** При установке электрооборудования АР-2 и КМ-2 на опоре ДПД-2 накладку ДГ-5, изолятор ШФ10-Г и колпачок К-Б не устанавливать.

**** При использовании опоры в качестве концевой для установки устройства отключения УОК, а также электрооборудования КР-2, КМ-2 и КРМ-2 на опоре ДПД-2 количество натяжных изолирующих подвесок должно быть уменьшено до 3х.

Инв. № подл. Подп. и дата. Взам. инв. №

3.407.1-143.2.3

Лист

2

23413-03 18

Марка, поз.	Обозначение	Наименование	Количество на опору, шт							Масса ед., кг	Приме- чание
			ПР-2	АР-2	КР-2	ОАР-2	ПМ-2	КМ-2	КРМ-2		
		Стальные конструкции									
РЯ1	З. 407.1-143.8.64	Кронштейн РЯ1	1	1	1	1	—	—	1	13,8	
РЯ2	З. 407.1-143.8.65	Кронштейн РЯ2	1	1	1	1	—	—	1	2,0	
РЯ4	З. 407.1-143.8.66	Кронштейн РЯ4	1	1	1	1	—	—	1	1,5	
РЯ5	З. 407.1-143.8.67	Кронштейн РЯ5	3	1	3	1	—	—	—	1,5	
РЯ3	З. 407.1-143.8.69	Вал привода РЯ3	2	—	—	—	—	—	—	12,0	
РЯ7	З. 407.1-143.8.69	Вал привода РЯ7	—	2	2	2	—	—	2	13,5	
Р1	З. 407.1-143.8.59	Кронштейн Р1	—	—	—	—	2	2	—	1,4	
Р2	З. 407.1-143.8.60	Кронштейн Р2	—	—	—	—	—	—	3	2,7	
Р5	З. 407.1-143.8.62	Кронштейн Р5	—	—	—	—	1	1	—	2,0	
КМ1	З. 407.1-143.8.55	Кронштейн КМ1	—	—	—	—	1	1	1	2,7	
КМ2		Уголок 80x80x6 L=2300 ГОСТ 8509-86	—	—	—	—	1	1	1	17,0	
КМ3	З. 407.1-143.8.56	Скоба КМ3	—	—	—	—	4	4	4	0,6	
Х7	З. 407.1-143.8.68	Хомут Х7	3	3	3	3	2	4	6	0,7	
Х8	З. 407.1-143.8.68	Хомут Х8	1	1	1	1	—	2	3	0,8	
Х9	З. 407.1-143.8.68	Хомут Х9	—	—	—	—	2	—	—	0,7	
Х23	З. 407.1-143.8.68	Хомут Х23	—	—	—	—	2	—	—	0,7	
ЗП1	З. 407.1-143.8.54	Проводник ЗП1	4,5м	4,5м	4,5м	4,5м	1,0м	1,3м	5,2м	0,9	
ЗП3		Круг 10 ГОСТ 2590-71	—	—	—	—	8,0м	—	1,5м	0,6	
		Всего на опору	52,8	52,8	55,8	52,8	36,8	32,5	86,7		
		Изоляторы.									
		Линейная арматура и электрооборудование									
1		Разъединитель РЛНД1-10/400У1									
		ТУ 16-520.151-83	1	1	1	1	—	—	1	650	комплект

З. 407.1-143.2.4

Схемы расположения опор см. докум. 16...22

Нач. отд. Кулыгин
Н. контр. Солнцева
ГМП Уваров
Ст. инж. Сажина
Инж. Каравашкин

Спецификация элемен-
тов установки электро-
оборудования на опору

Стадия Лист Листов
Р 1 2
СЕЛЬЭНЕРГОПРОЕКТ

23413-03 19

Инв. № подл. Подп. и дата Взам. инв.

Марка, поз.	Обозначение	Наименование	Количество на опору, шт							Масса, кг	Примечание
			ПР-2	АР-2	КР-2	ОАР-2	ПМ-2	КМ-2	КРМ-2		
2		Прибор ПРНЗ-10У1									
		ТУ16-520.151-83	1	1	1	1	—	—	1	10,5	
3		Муфта КМЯ, КМЧ, ТУ16-538.337-79	—	—	—	—	1	1	—	—	
		Муфта КН ТУ16-538.280-79	—	—	—	—	—	—	1	—	
4		Разрядник вентильный									
		РВ0-10 ГОСТ 16357-83	—	—	—	—	3	3	3	4,2	
5		Изолятор ШФ20-В									
		ГОСТ 22863-77	4	2	4	3	—	—	1	3,4	
6		Колпачок К-6									
		ГОСТ 18380-80	4	2	4	3	—	—	1	0,02	
7		Зажим ПАГОСТ 4261-82	6	6	6	6	6	6	6	—	
8		Зажим аппаратный									
		А1А ГОСТ 23065-78	—	—	—	—	3	3	3	—	
9		Зажим аппаратный									
		А2А ГОСТ 23065-78	6	6	6	6	—	—	6	—	
10		Наконечник 7-8 ГОСТ 7386-80	—	—	—	—	2	2	2		
11		Ошиновка (провод ВЛ)									
		ГОСТ 839-80	5,5м	9,0м	6,5м	7,5м	6,5м	6,5м	9,0м	—	
12		Провод заземляющий									
		медный гибкий МГГ,									
		Е=1000 ГОСТ 20685-75	—	—	—	—	1	1	1		
13		Болт М12х40 ГОСТ 7798-70	11	9	11	9	—	—	11	0,05	
14		Болт М8х60 ГОСТ 7798-70	—	—	—	—	3	3	3	0,029	
15		Гайка М12 ГОСТ 5915-70	11	9	11	9	—	—	11	0,02	
16		Гайка М8 ГОСТ 5915-70	—	—	—	—	3	3	3	0,006	
17		Шайба 12 ГОСТ 11371-78	11	9	11	9	—	—	11	0,01	
18		Шайба 8 ГОСТ 11371-78	—	—	—	—	3	3	3	0,001	
19		Шайба пружинная 8Н									
		ГОСТ 6402-70	—	—	—	—	3	3	3	0,001	
20	3.407.1-143.2.23	Крепление провода	1	2	2	3	—	—	4	—	

1. Для опор ПМ-2 и КМ-2 дополнительно предусмотреть три зажима ПС-2, а для опоры КРМ-2 - четыре зажима ПС-2 ГОСТ 4261-82.

2. Вместо указанных кабельных муфт типа КМ могут применяться муфты типа КН.

3. Марку изолятора применять в соответствии с ПЗ п 3.7.

Инв. № подл. Подп. и дата. Взам. инв. №

3.407.1-143.2.4

Лист 2

23413-03 20

Таблица 1


ветровой район	I-III, 40-57 да Н/м²	
Толщина стенки гололеда, мм	5	10
Расчетный пролет l_1 , м	95	85

l_1 - расчетный пролет для ненаселяемой местности,

Таблица 2

Марка опоры	Марка стойки	Область применения опоры		
		Район по гололеду	ветровой район	Местность
П10-3	СВ110-3,5	I-II	I-III	Ненасел.

Схема установки опоры на ВЛ

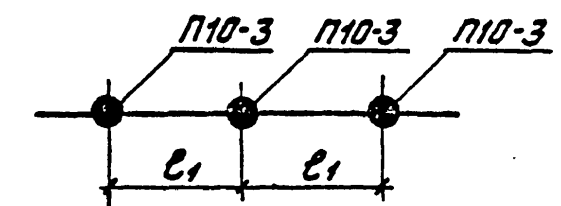

1. Размеры в скобках для закрепления опор в слабых грунтах (см. п. 5.3).
2. В районах с повышенной вероятностью гибели крупных птиц на опорах ВЛ необходимо применять опору П10-4 с одинарным креплением проводов и тремя свободными изоляторами с пролетами 95 и 85 м (см. табл. 1).
3. Спецификацию опоры см. докум. 3.407.1-143.2.3.

3.407.1-143.2.5

Нач. отд.	Кульбигин	ЗН	Промежуточная опора П10-3	Сельэнергопроект
Н. контр.	Солнцева	ЛН		
ГНП	Убаров	ЗН		
Ст. инж.	Сажина	ЛН		
Инж.	Калабашкин	ЗН	Схема расположения	





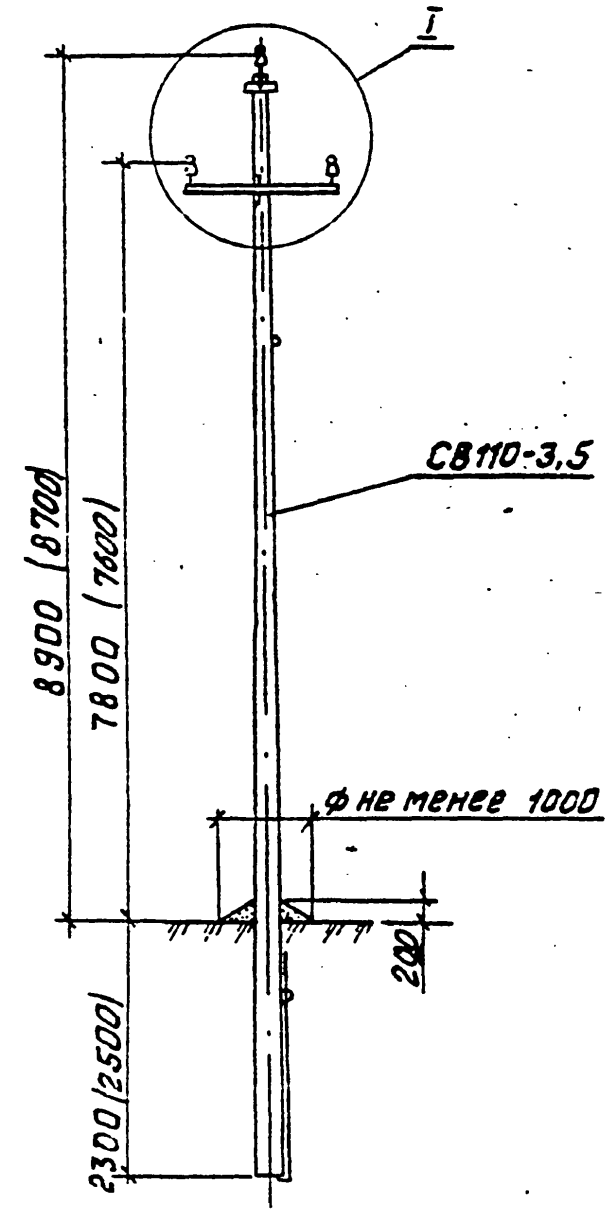


Схема установки стойки опоры

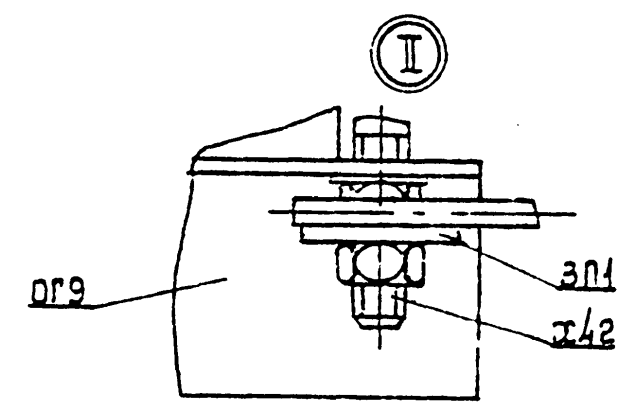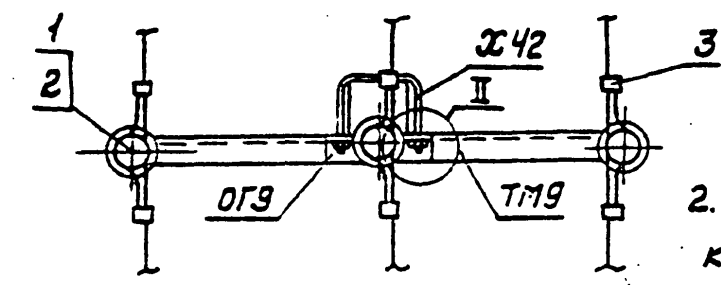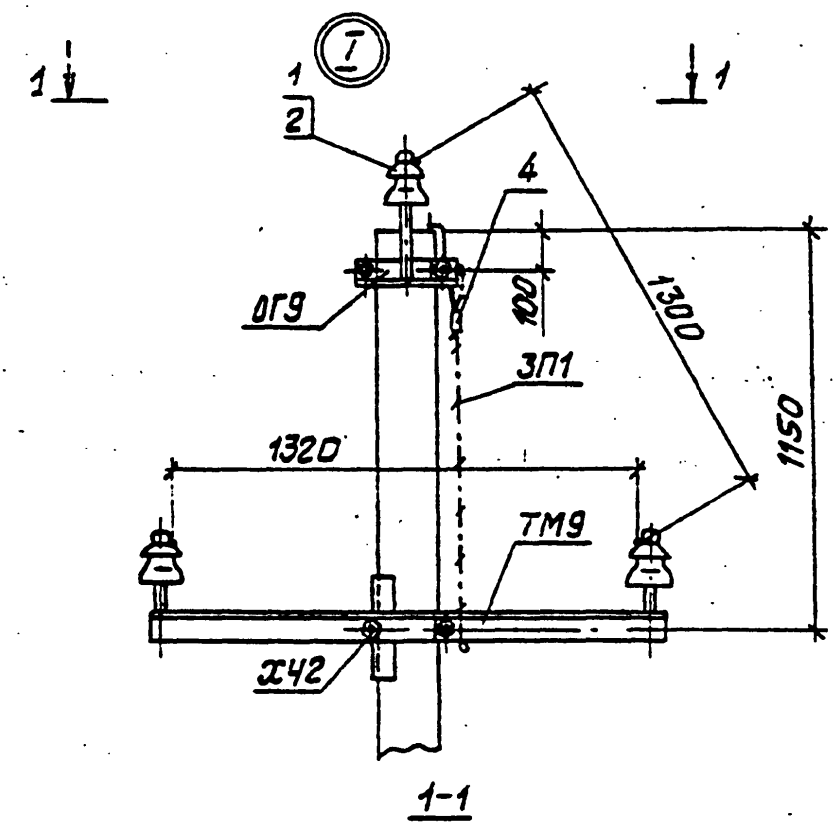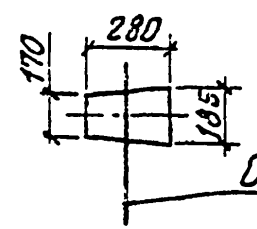

Инж. и подл. Подп. и дата Взам. инв. №

Таблица 1

Ветровой район	I-III, 40-50 да Н/м ²	
Толщина стенки гололеда, мм	5	10
Расчетный пролет ℓ_2 , м	65	

ℓ_2 - расчетный пролет для населенной местности

Таблица 2

Марка опоры	Марка стойки	Область применения опоры		
		Район по гололеду	Ветровой район	Местность
П10-4	СВ110-3,5	I-II	I-III	Насел.

Схема установки опоры на ВЛ

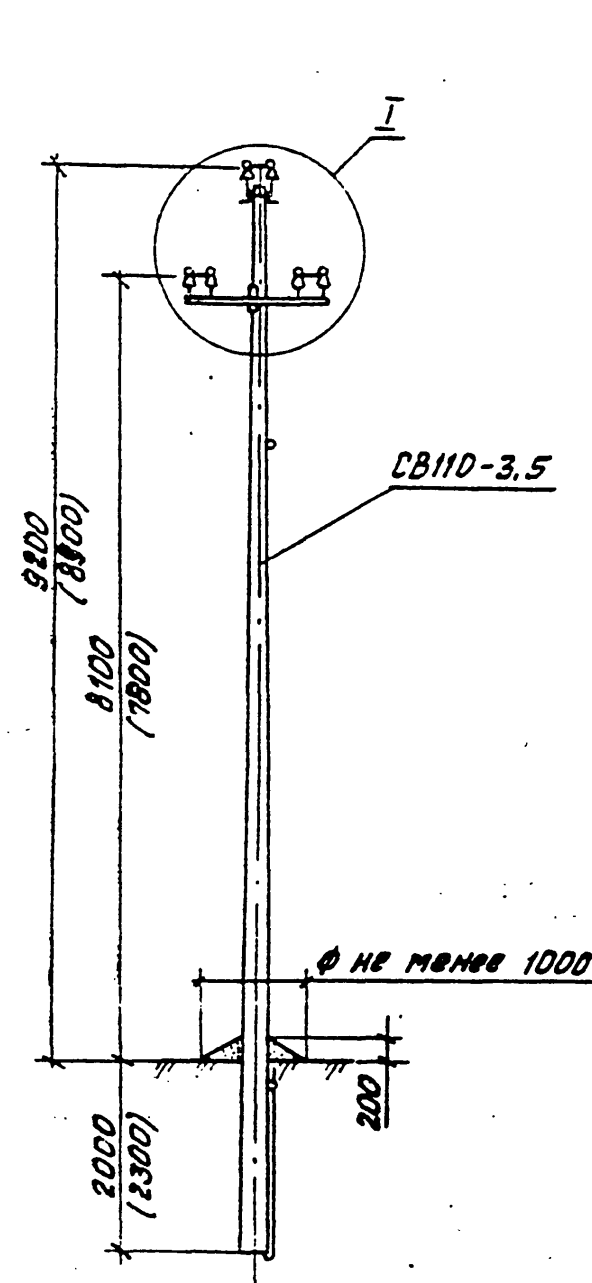
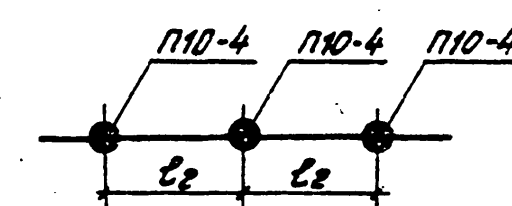


Схема установки стойки опоры



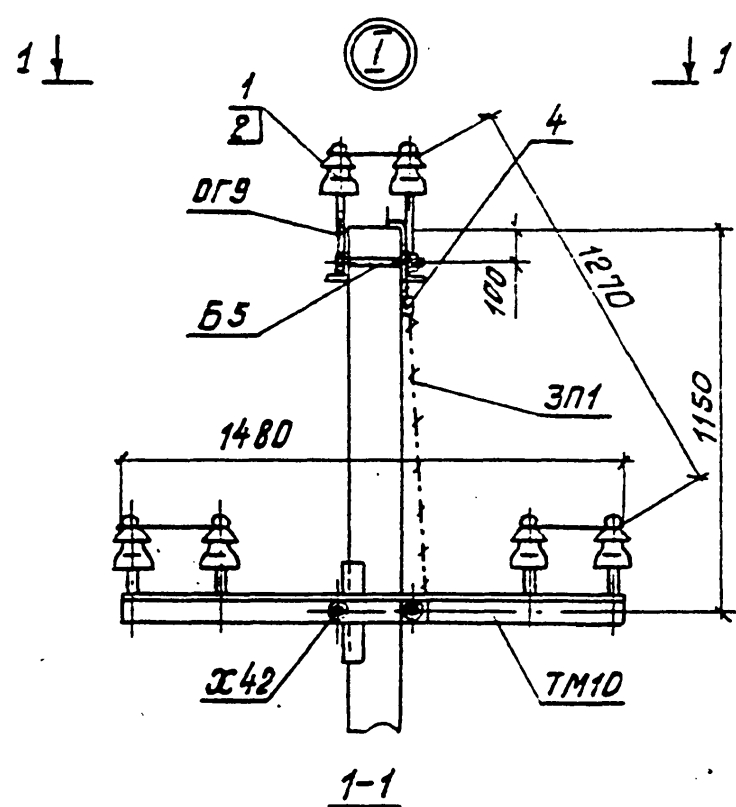


Схема крепления проводов при установке опоры в населенной местности для районов с повышенной вероятностью гибели птиц на опорах

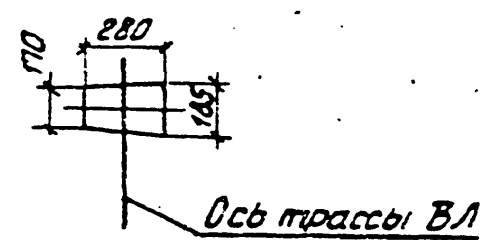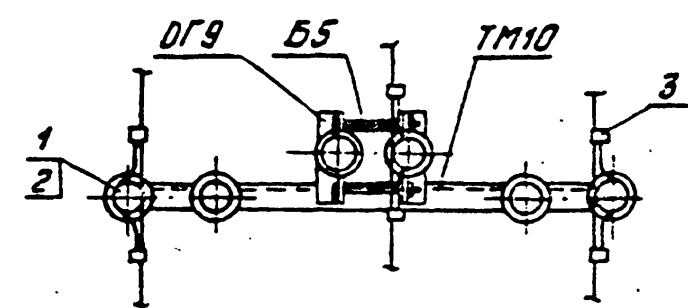

1. Размеры в скобках для установки опоры в ненаселенной местности.
2. Пролеты для населенной местности принимать по докум 3.407.1-143.2.5 табл. 1.
3. Спецификацию опоры см. докум. 3.407.1-143.2.3.

3.407.1-143.2.6			
Нач. отд.	Кульгич	И	
Н. контр.	Солнцева	В	
ГМП	Ударов	В	
Ст. инж.	Сажина	В	
Инж.	Карабашкин	В	
Промежуточная опора П10-4		Стандарт	Лист
Схема расположения		Р	1
		СЕЛЬЭНЕРГОПРОЕКТ	

Таблица 1

Ветровой район	I-II, 40-50 м/с	
Толщина стенки гололеда, мм	5	10
Расчетный пролет ℓ_1 для ненаселен. местности	80	75
Расчетный пролет ℓ_1 для населен. местности	50	

Таблица 2

Марка опоры	Марка стойки	Область применения опоры		
		Район по гололеду	Ветровой район	Местность
УП10-2	СВ110-3,5	I-II	I-III	Ненасел. и населен.

Схема установки опоры на ВЛ




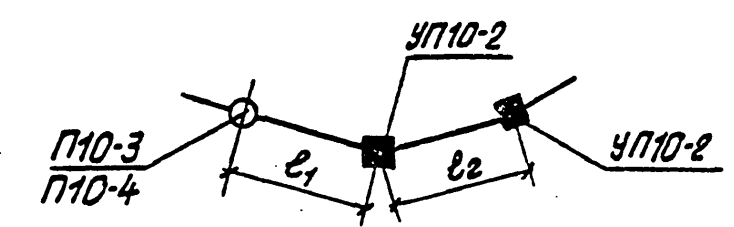


Схема установки стоек опоры

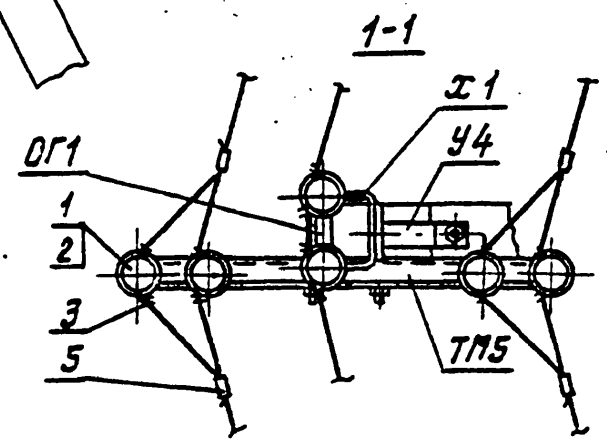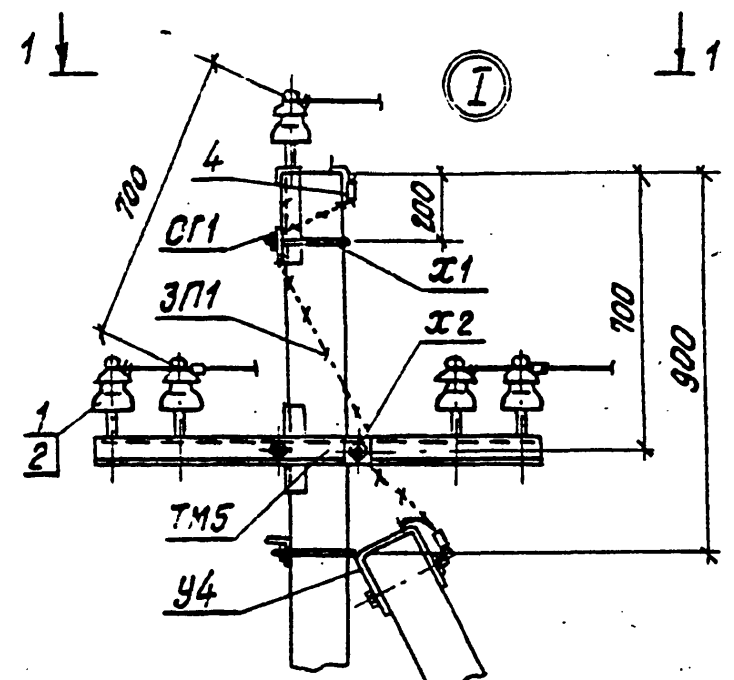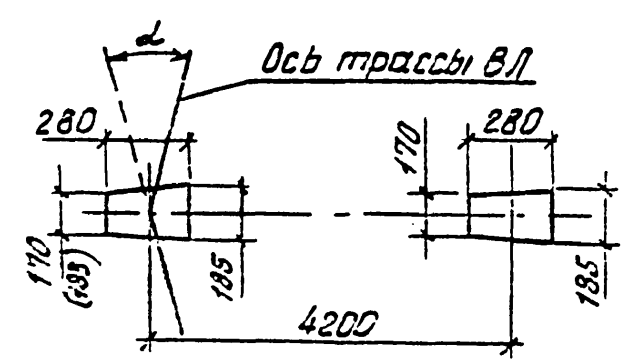

1. Максимально допустимый угол поворота трассы ВЛ α равен 30° .
2. Пролет ℓ_2 принимать равным 0,85 пролета ℓ_1 .
- 3* Данные для опоры при установке без плит П-3и в случаях, указанных в ПЗ.
4. Спецификацию элементов опоры см. докум. 3.407.1-143.2.3.

3.407.1 - 143.2.7			
Нач. отд.	Кулыгин	4/11	
Н. контр.	Солнцева	Шейн	
ГМП	Ударов	4/11	
Ст. инж.	Сажина	Шейн	
Инж.	Калабашикин	4/11	
Угловая промежуточная опора УП10-2			Стация Р
Схема расположения			Лист 1
			Листов 1

Таблица 1

ветровой район	I-III, 40-50 г м/м ²	
Толщина стенки голова, мм	5	10
расчетный пролет E_1 для населен. местности	80	75
расчетный пролет E_1 для населен. местности	50	

Таблица 2

Марка опоры	Марка стойки	Область применения опоры		
		Район по голове	ветровой район	местность
ОА10-2	СВ110-3.5	I-II	I-III	Населен. и населен.

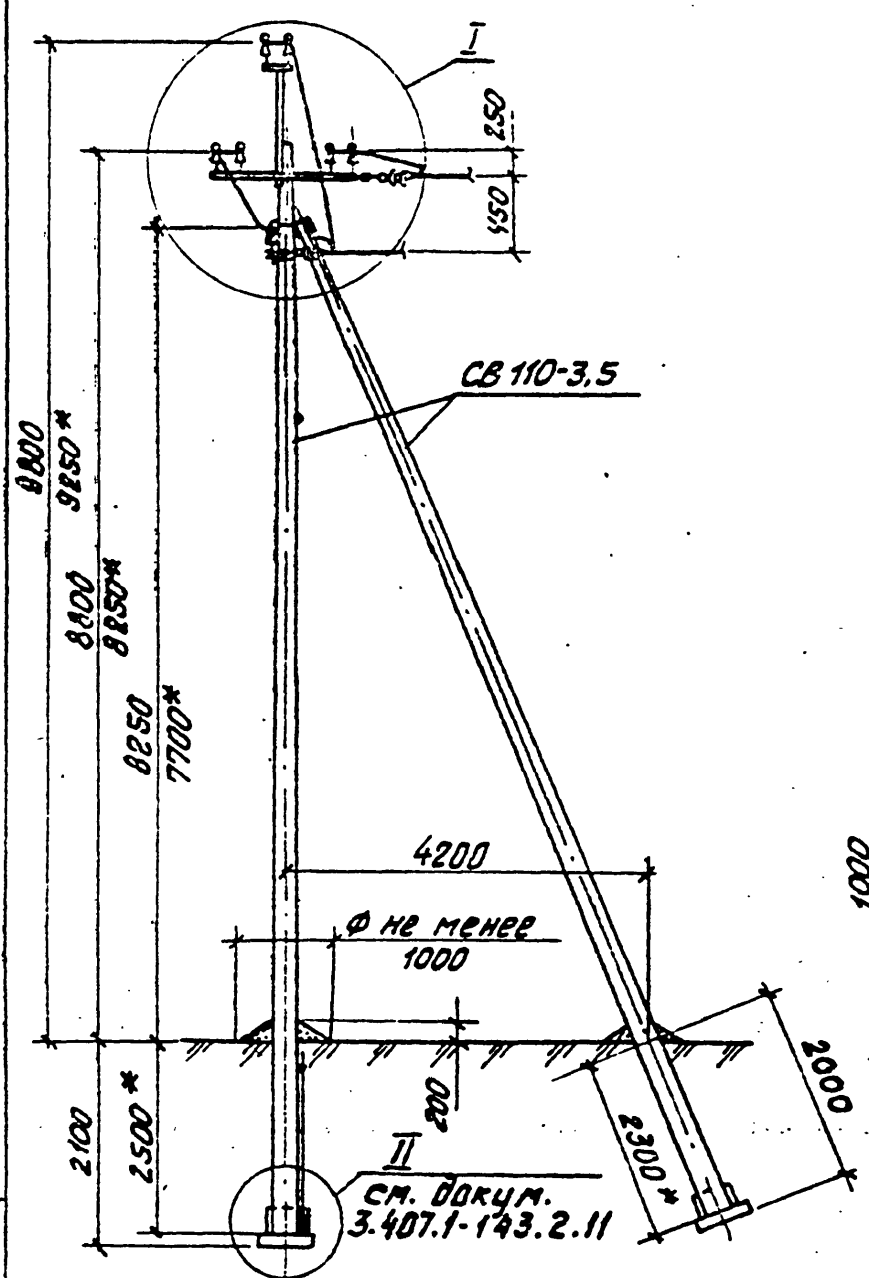


Схема установки
стоек опоры





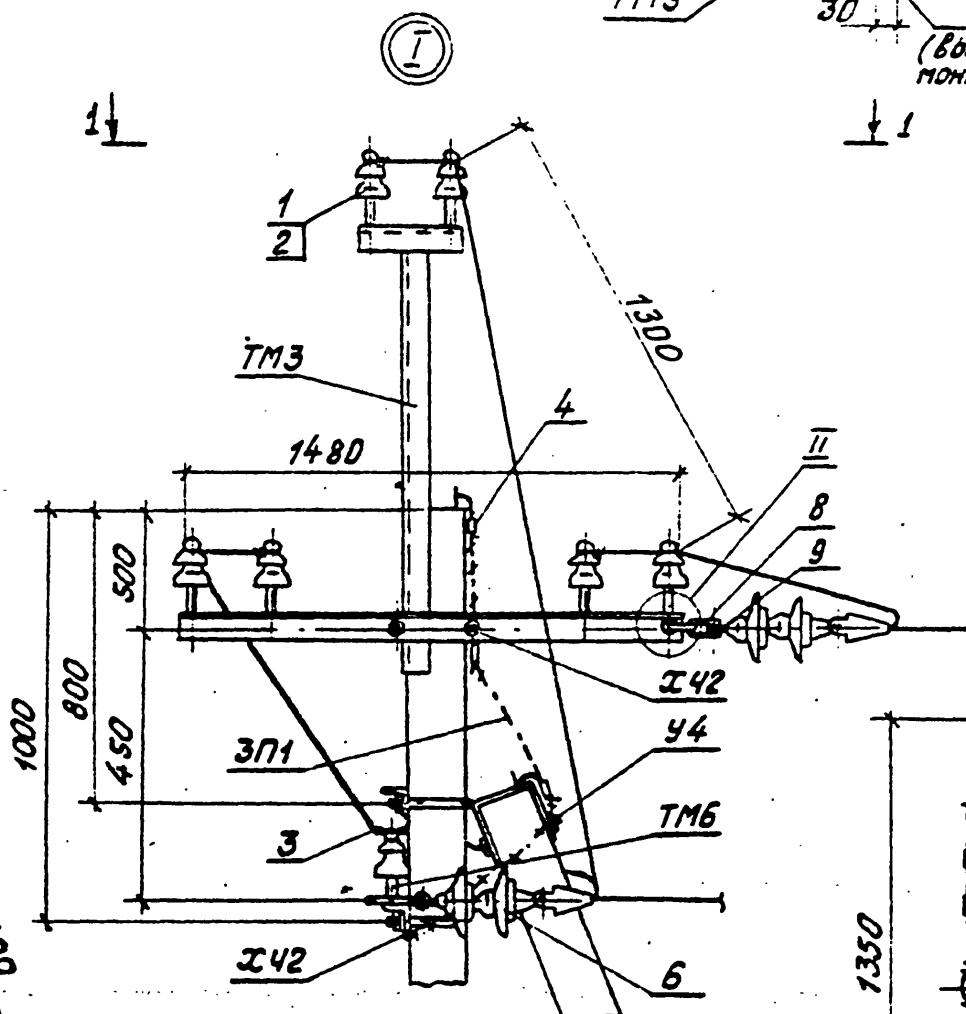


Схема установки
опоры на ВЛ

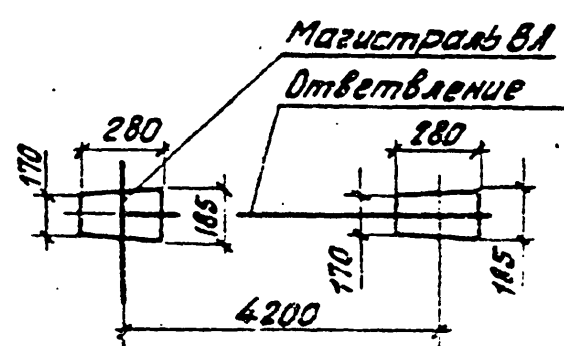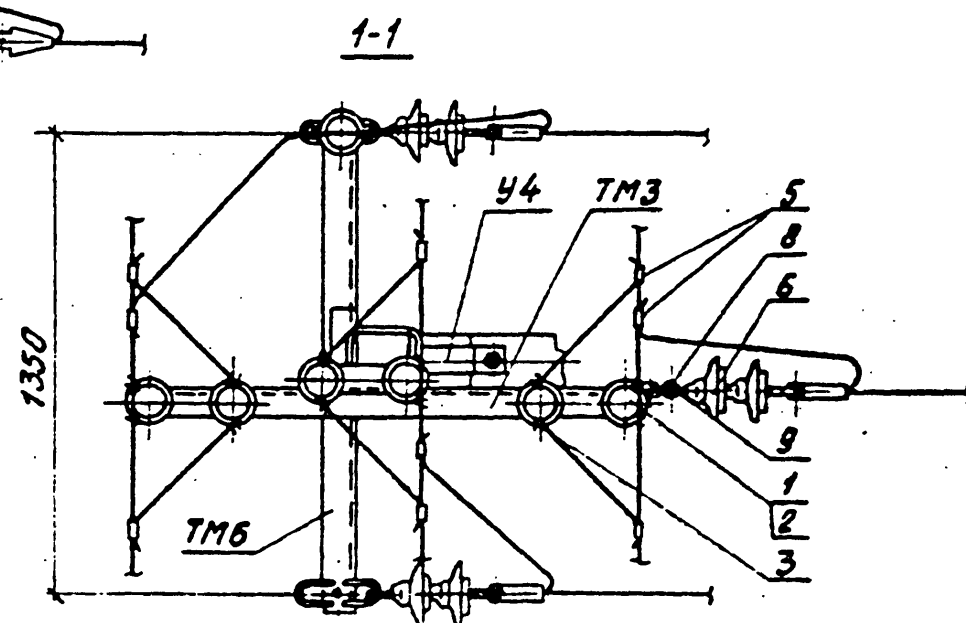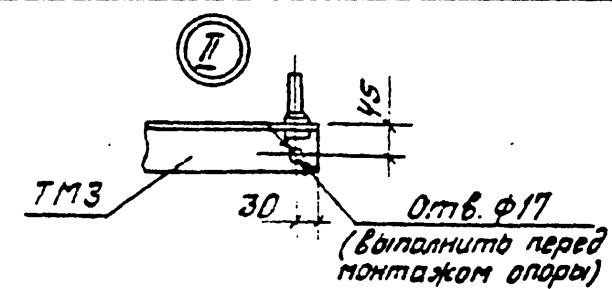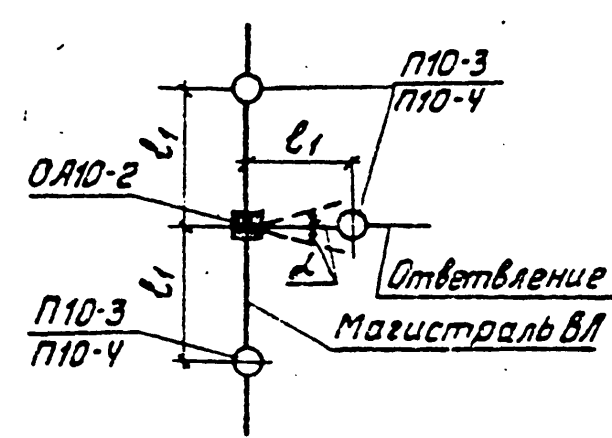

- 1. Максимальный угол отклонения отклонения $\alpha = 15^\circ$
- 2 * Данные для опоры при установке без плит П-3и в случаях, указанных в ПЗ.
- 3. Спецификацию элементов опоры см. докум. 3.407.1-143.2.3.

3.407.1 - 143.2.8			
Исполн. Кулыгин	Инж. Сажина	Инж. Карасюк	Инж. Карасюк
Нач. отд. Сажина	Нач. отд. Карасюк	Нач. отд. Карасюк	Нач. отд. Карасюк
Ген. Ударов	Ген. Ударов	Ген. Ударов	Ген. Ударов
Стаж. Сажина	Стаж. Карасюк	Стаж. Карасюк	Стаж. Карасюк
Инж. Карасюк	Инж. Карасюк	Инж. Карасюк	Инж. Карасюк
Ответственная инж. опора ОА10-2		Лист	Лист
Схема расположения		Р	1
		СЕЛЬСКОПРОЕКТ	

Таблица 1

Ветровой район	I-III, 40-50 да Н/м ²	
Толщина стенки голланда, мм	5	10
Расчетный пролет ℓ_1 для ненасел. местности	80	75
Расчетный пролет ℓ_1 для насел. местности	50	

Таблица 2

Марка опоры	Марка стойки	Область применения опоры		
		Район по голланду	Ветровой район	Местность
A10-2	CB110-3,5	I-II	I-III	Ненасел. и населен.




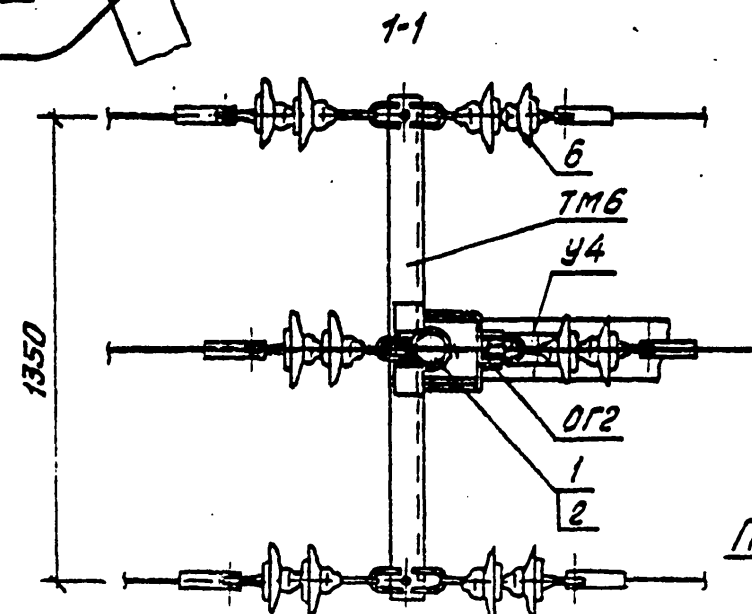


Схема установки
стоек опоры

Ось трассы ВЛ

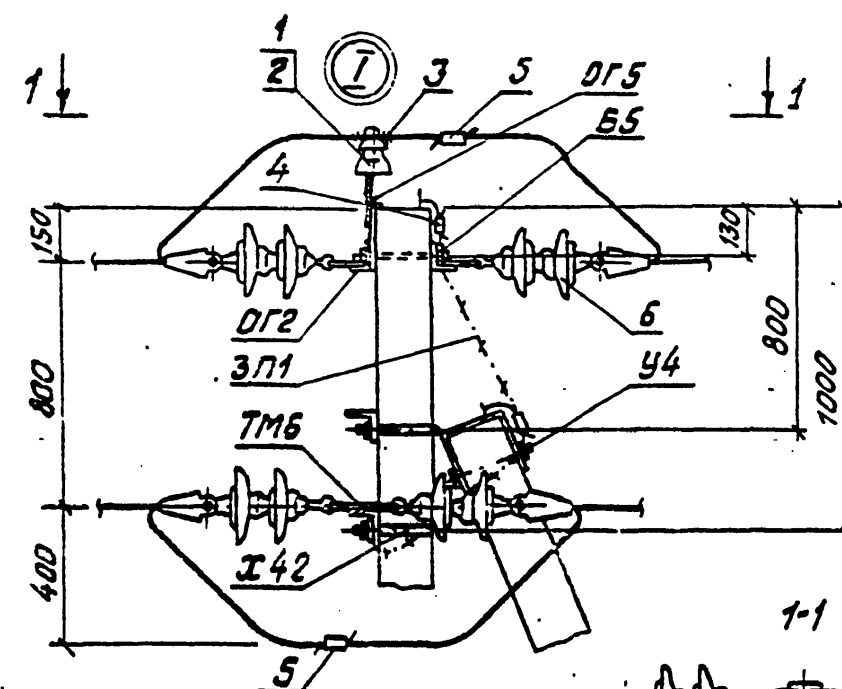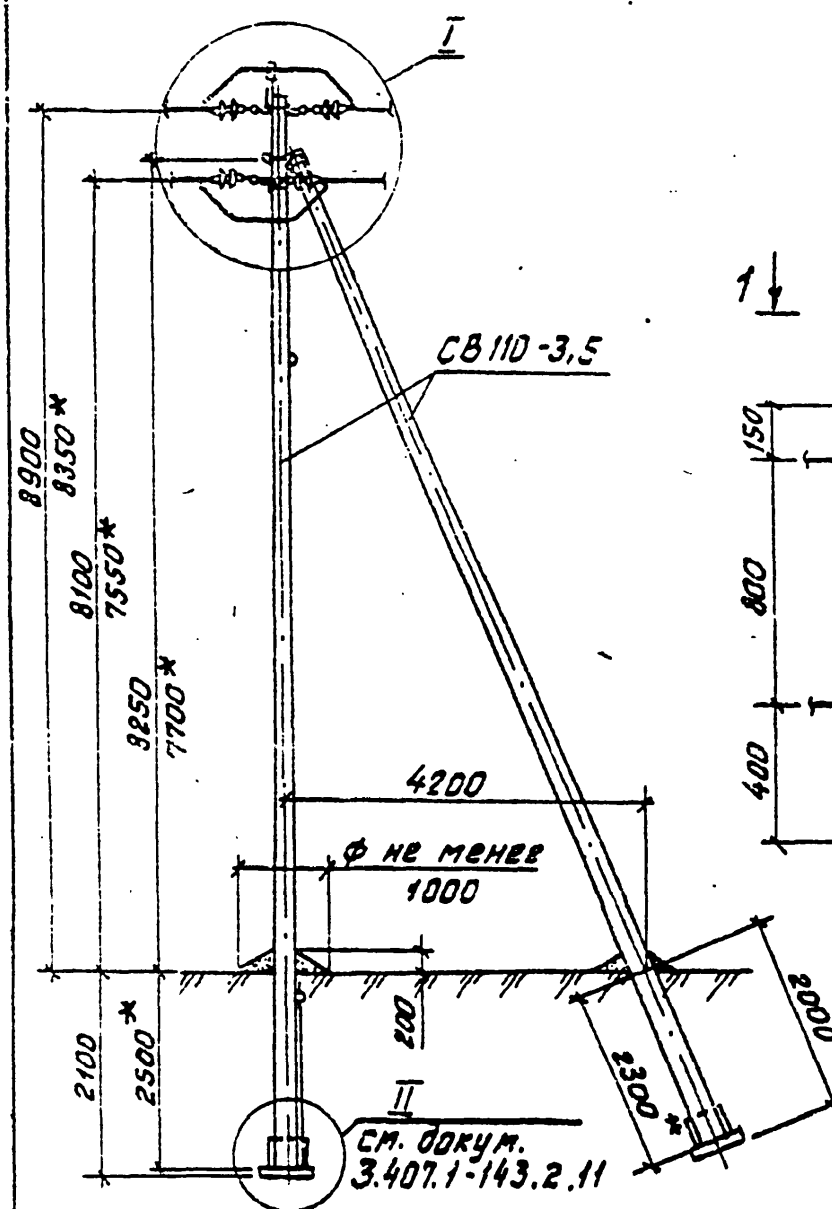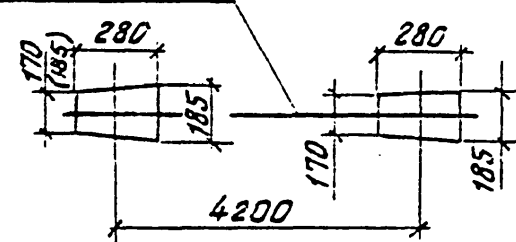

Схемы установки
опоры на ВЛ

Схема 1 (для анкерной опоры)


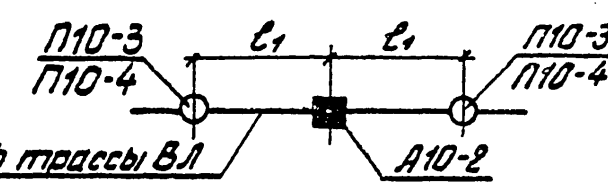


Схема 2 (для концевой опоры)

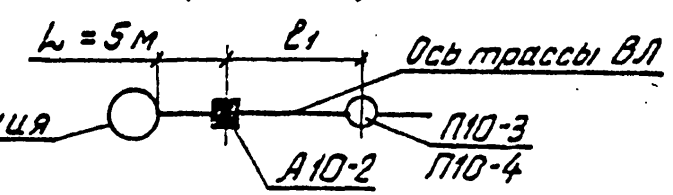

1. * Данные для опоры при установке без плит П-3и в случаях, указанных в ПЗ.
2. Спецификацию элементов опоры см. докум. 3.407.1-143.2.3.

3.407.1 - 143.2.9

Нач. отд.	Кулыгин	И.И.	Анкерная (концевая) опора А10-2 Схема расположения	Стация	Лист	Листов
Н. контр.	Солнцева	И.И.		Р		1
Гип.	Удбаров	И.И.		СЕЛЬЭНЕРГПРОЕКТ		
Ст. инж.	Сажина	В.И.				
Инж.	Калабашикин	В.И.				


Таблица 1

Ветровой район	I-III, 40-50 г/м ²	
Толщина стенки гололеда, мм	5	10
Расчетный пролет l_1 для ненасел. местности	80	75
Расчетный пролет l_1 для насел. местности	50	

Таблица 2

Марка опоры	Марка стойки	Область применения опоры		
		Район по гололеду	Ветровой район	Местность
УА10-2	СВ110-3,5	I-II	I-III	Ненасел. и насел.

Схемы установки опоры на ВЛ

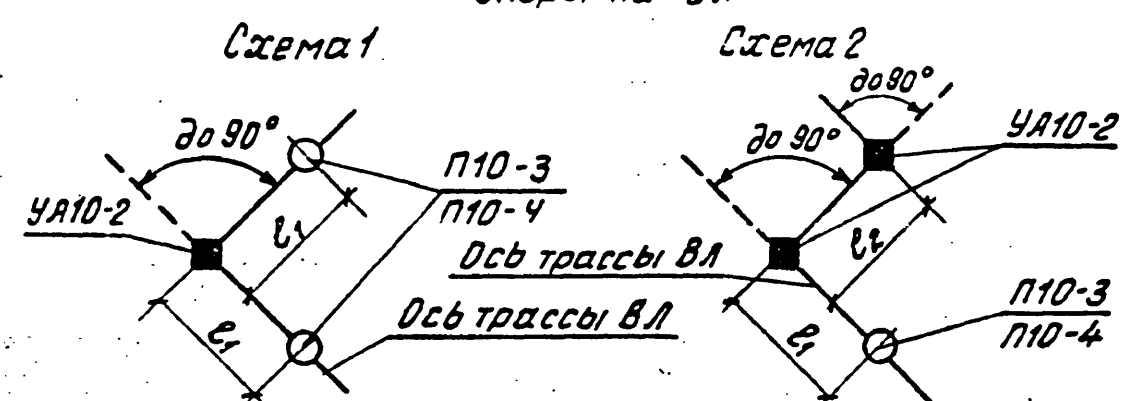

1. Максимальный угол поворота трассы ВЛ равен 90°.
2. * Данные для опоры при установке без плит П-3и в случаях, указанных в ПЗ.
3. Глубина котлована для установки подкоса 2-2300 мм, 2500 мм.
4. ** Промежуточные звенья ПР1-7 устанавливать только при углах поворота ВЛ от 60° до 90°.
5. Пролет l_2 принимать равным 0,85 пролета l_1 .
6. Спецификацию элементов опоры см. докум. 3.407.1-143.2.3.

3.407.1 - 143.2.10			
Нач. отд.	Кулыгин	И.И.	
Н. контр.	Солнцева	И.И.	
ГНП	Ударов	И.И.	
Ст. инж.	Сажина	И.И.	
Инж.	Калашников	И.И.	
Угловая анкерная опора УА10-2		Стадия	Лист
Схема расположения		Р	1
		СЕЛЬЗЕРГОПРОЕКТ	


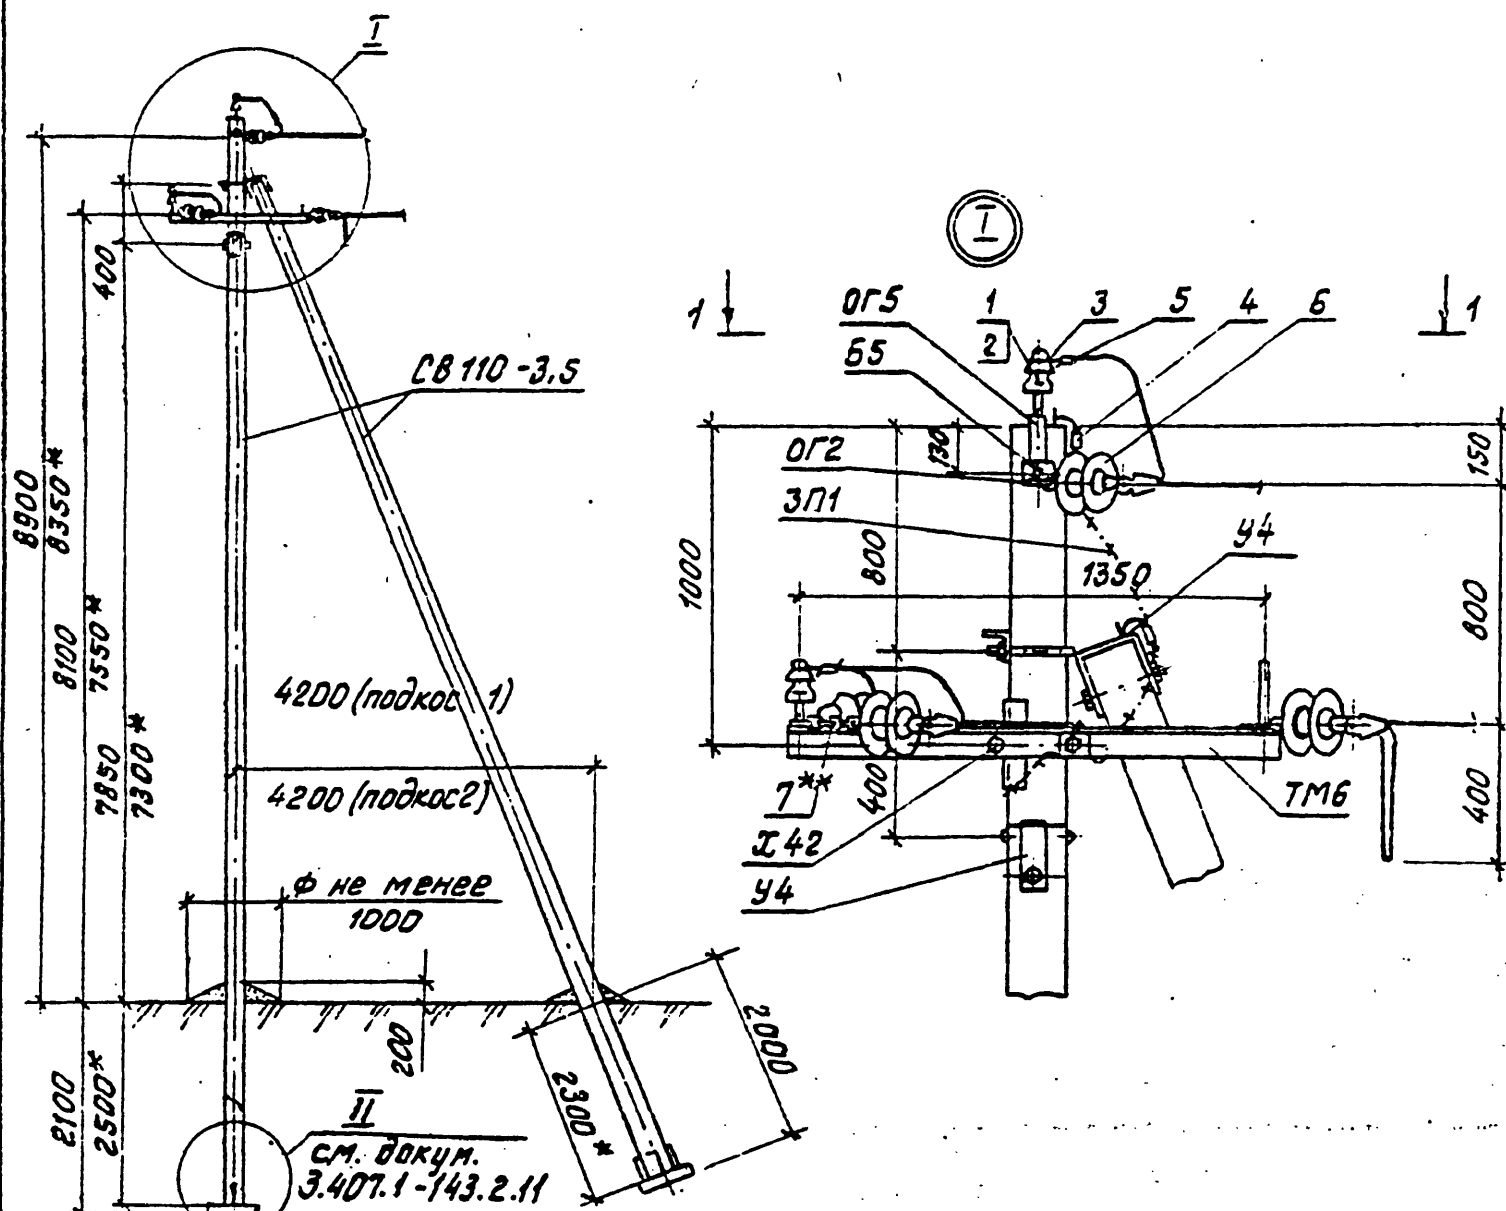


Схема установки стоек опоры

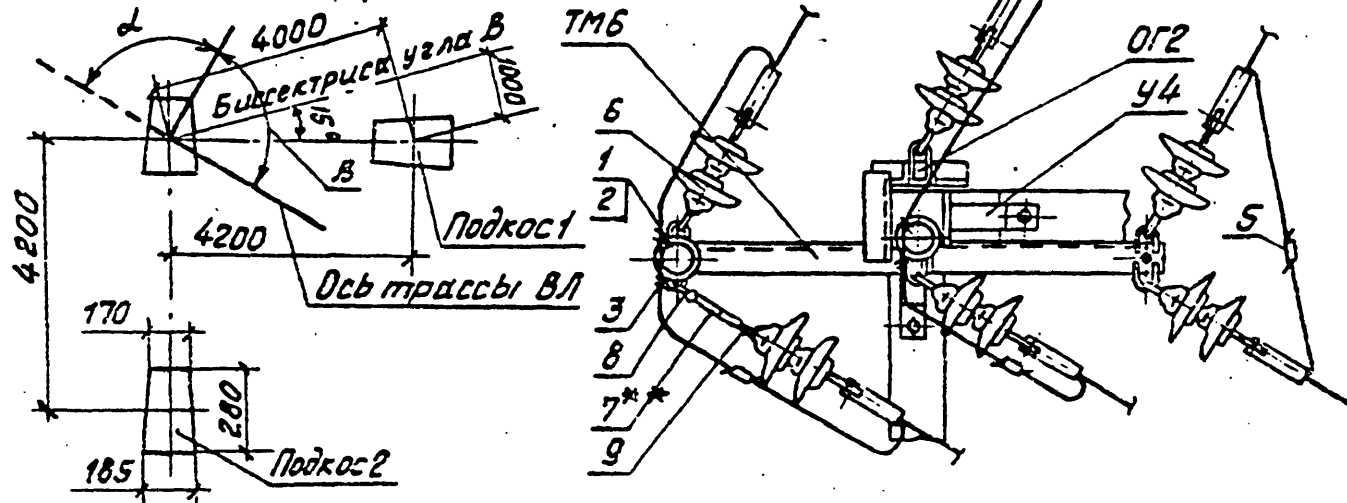

Инв. № подл. Подп. и дата Взам. инв. №

Таблица 1

Ветровой район	I-III, 40-50 гдН/м ²	
Толщина стенки гололеда, мм	5	10
Расчетный пролет ℓ_1 для ненаселен. местности	80	75
Расчетный пролет ℓ_1 для населен. местности	40	

Таблица 2

Марка опоры	Марка стойки	Область применения опоры		
		Район по гололеду	Ветровой район	Местность
УОА10-2	СВ110-3,5	I-II	I-III	Ненасел. и населен.

Схема установки опоры на вл



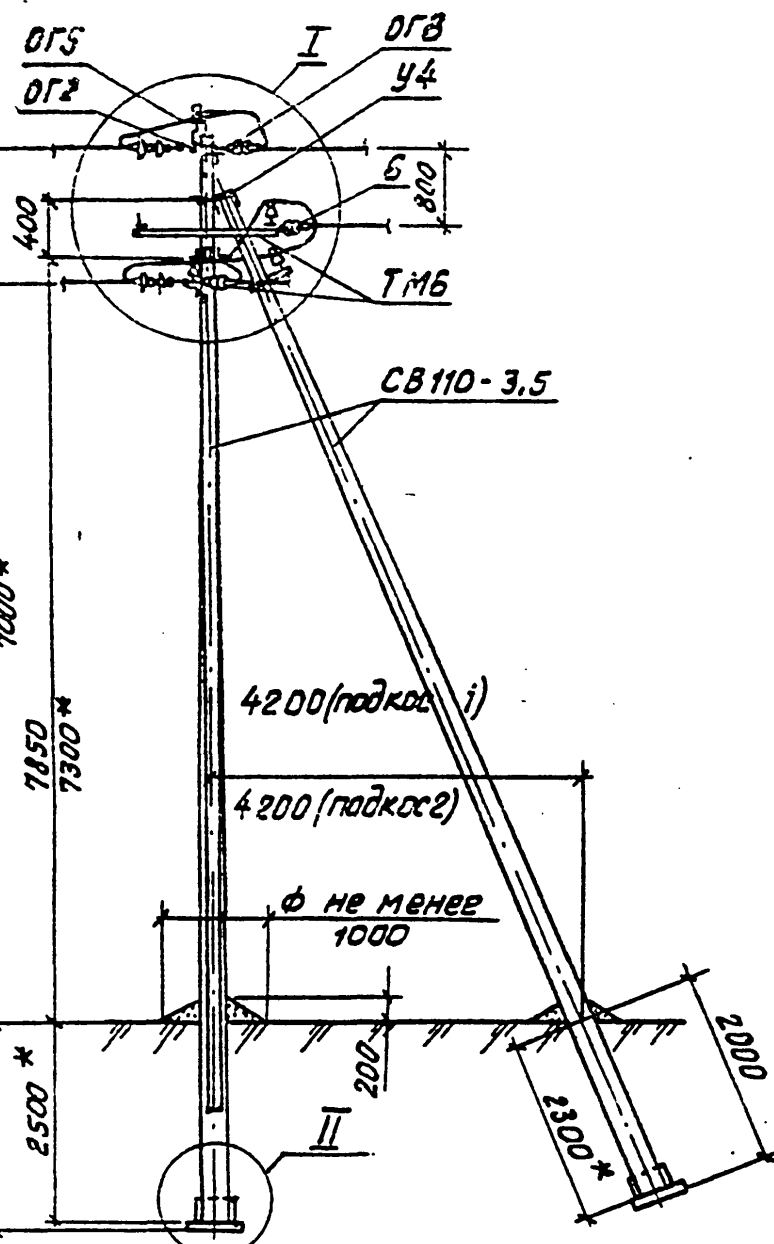


Схема установки стоек опоры

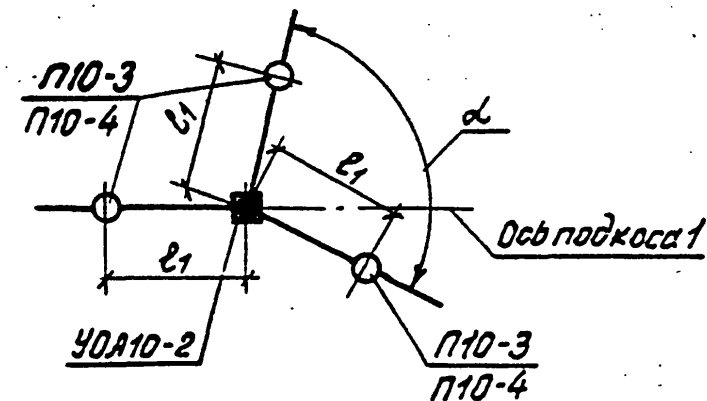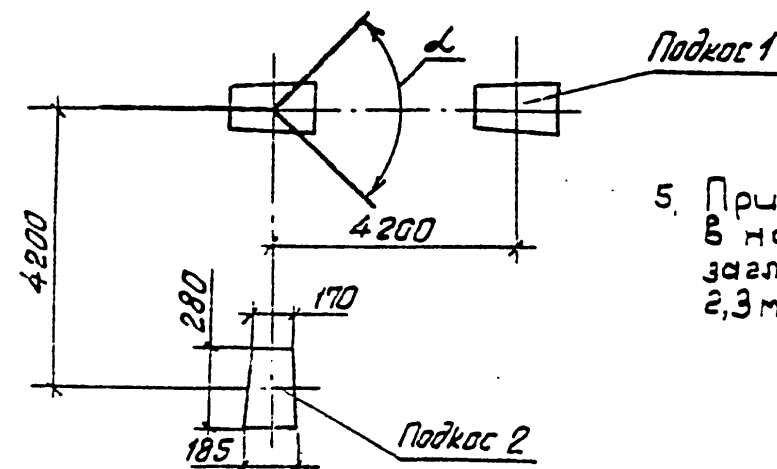

5. При установке опор без плит в населенной местности и заглублении опоры П10-4 на 2,3 м принять $\ell_1 = 30$ м




- Угол α должен быть $180^\circ > \alpha > 60^\circ$.
- * Данные для опоры при установке без плит П-3и в случаях, указанных в ПЗ.
- Глубина котлована для установки подкоса 2-2300 мм, 2600 мм.*
- Спецификацию элементов опоры см. докум. 3.407.1-143.2.3.

3.407.1 - 143.2.11

Нач. отд.	Кульбизин	И.И.	Угловая ответвительная анкерная опора УОА10-2 Схема расположения	Стадия	Лист	Листов
Н. контр.	Солнцева	И.И.		Р	1	2
ГИП	Ударов	Ч.И.		СЕЛЬЭНЕРГПРОЕКТ		
Ст. инж.	Сажина	И.И.				
Инж.	Калабашкин	В.И.				

23413-03 27

Ш.В. М.подл. Подпись и дата Взам. инв.Н

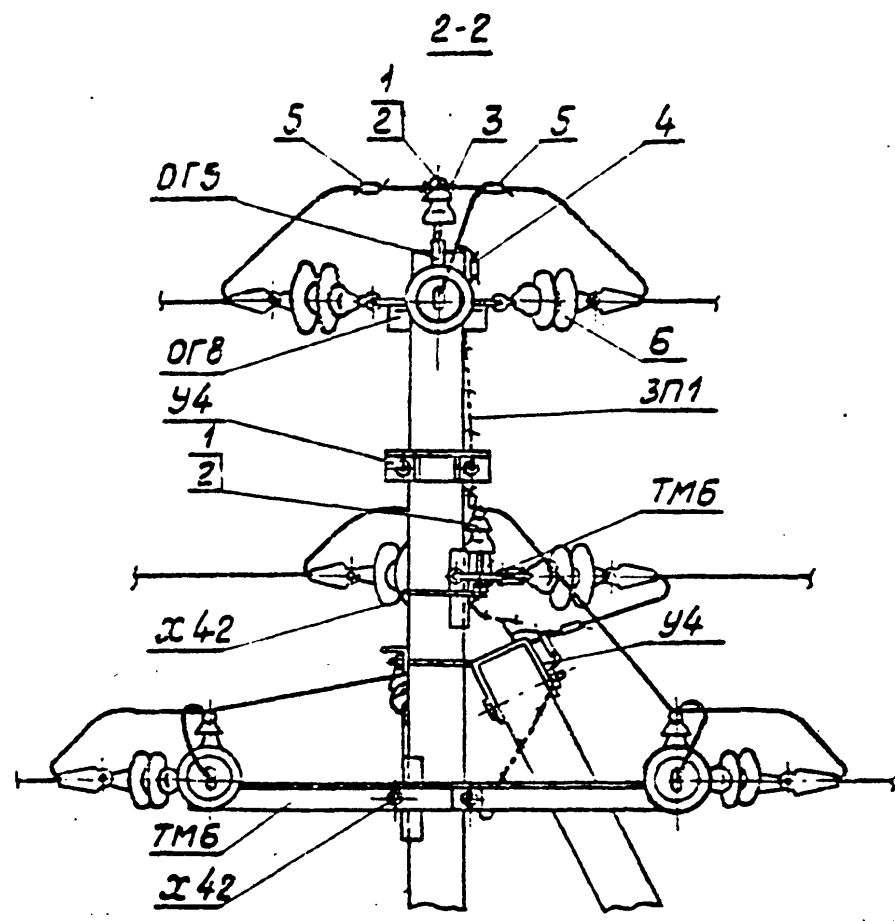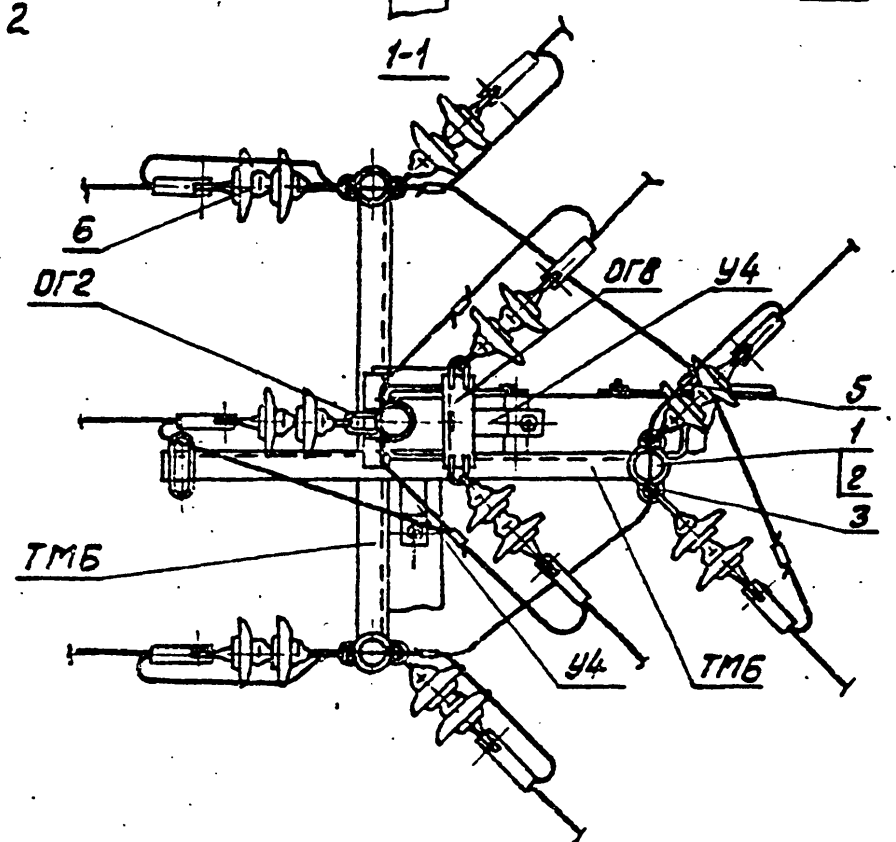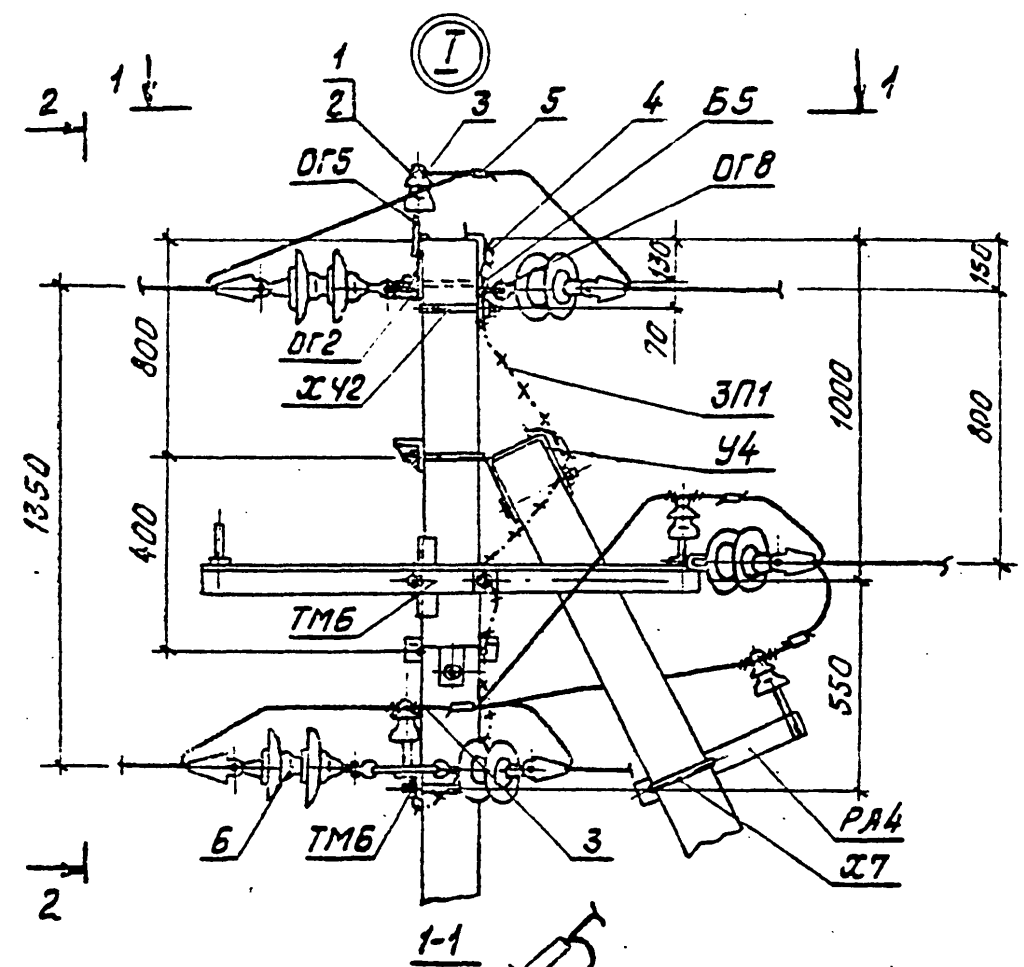

Шифр проекта, подпись и дата

3.407.1-143.2.11

23413-03 2.8

Лист 2


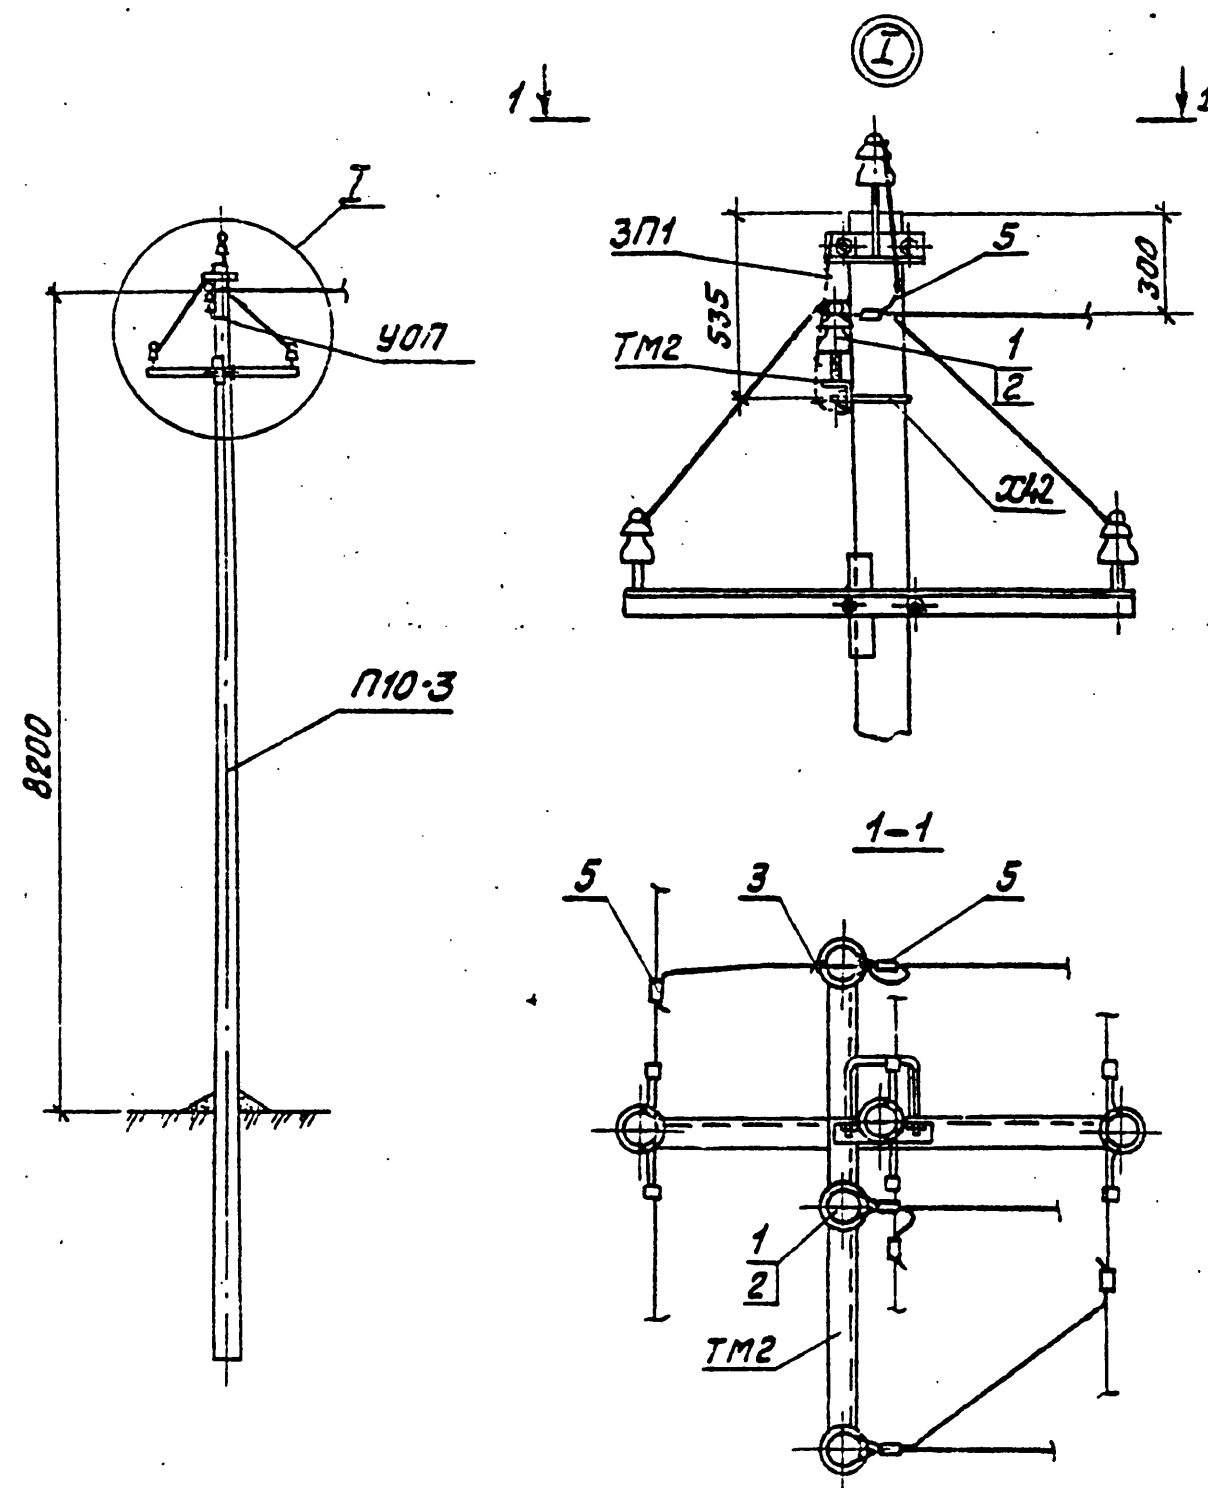


Схема установки
опоры с ответвлением на ВЛ

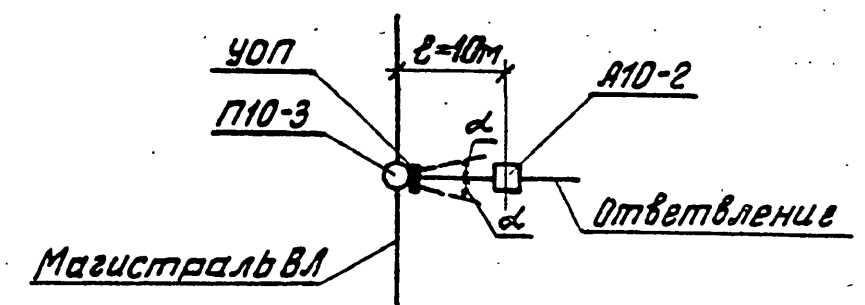

1. Угол отклонения ответвления α не должен превышать 15° .
2. В пролете L должен применяться тот же провод, что и на магистрали ВЛ.
3. В пролете L провод натягивать со стрелой провеса $0,5\text{ м}$.
4. Спецификацию элементов устройства ответвления см. докум. 3. 407. 1 - 143. 2. 3.

5. Ответвление от промежуточной опоры допускается выполнять только от существующих ВЛ.

				3. 407. 1 - 143. 2. 12			
Нач. отд.	Кульгун	И. М.	Устройство ответвления УОП на промежуточной опоре Л10-3 Схема расположения	Стадия	Лист	Листов	
Н. контр.	Солнцева	В. М.		Р		1	
ГНП	Ударов	А. М.		СЕЛЬЭНЕРГОПРОЕКТ			
Ст. инж.	Сажина	В. М.					
Инж.	Калабашкин	В. М.					


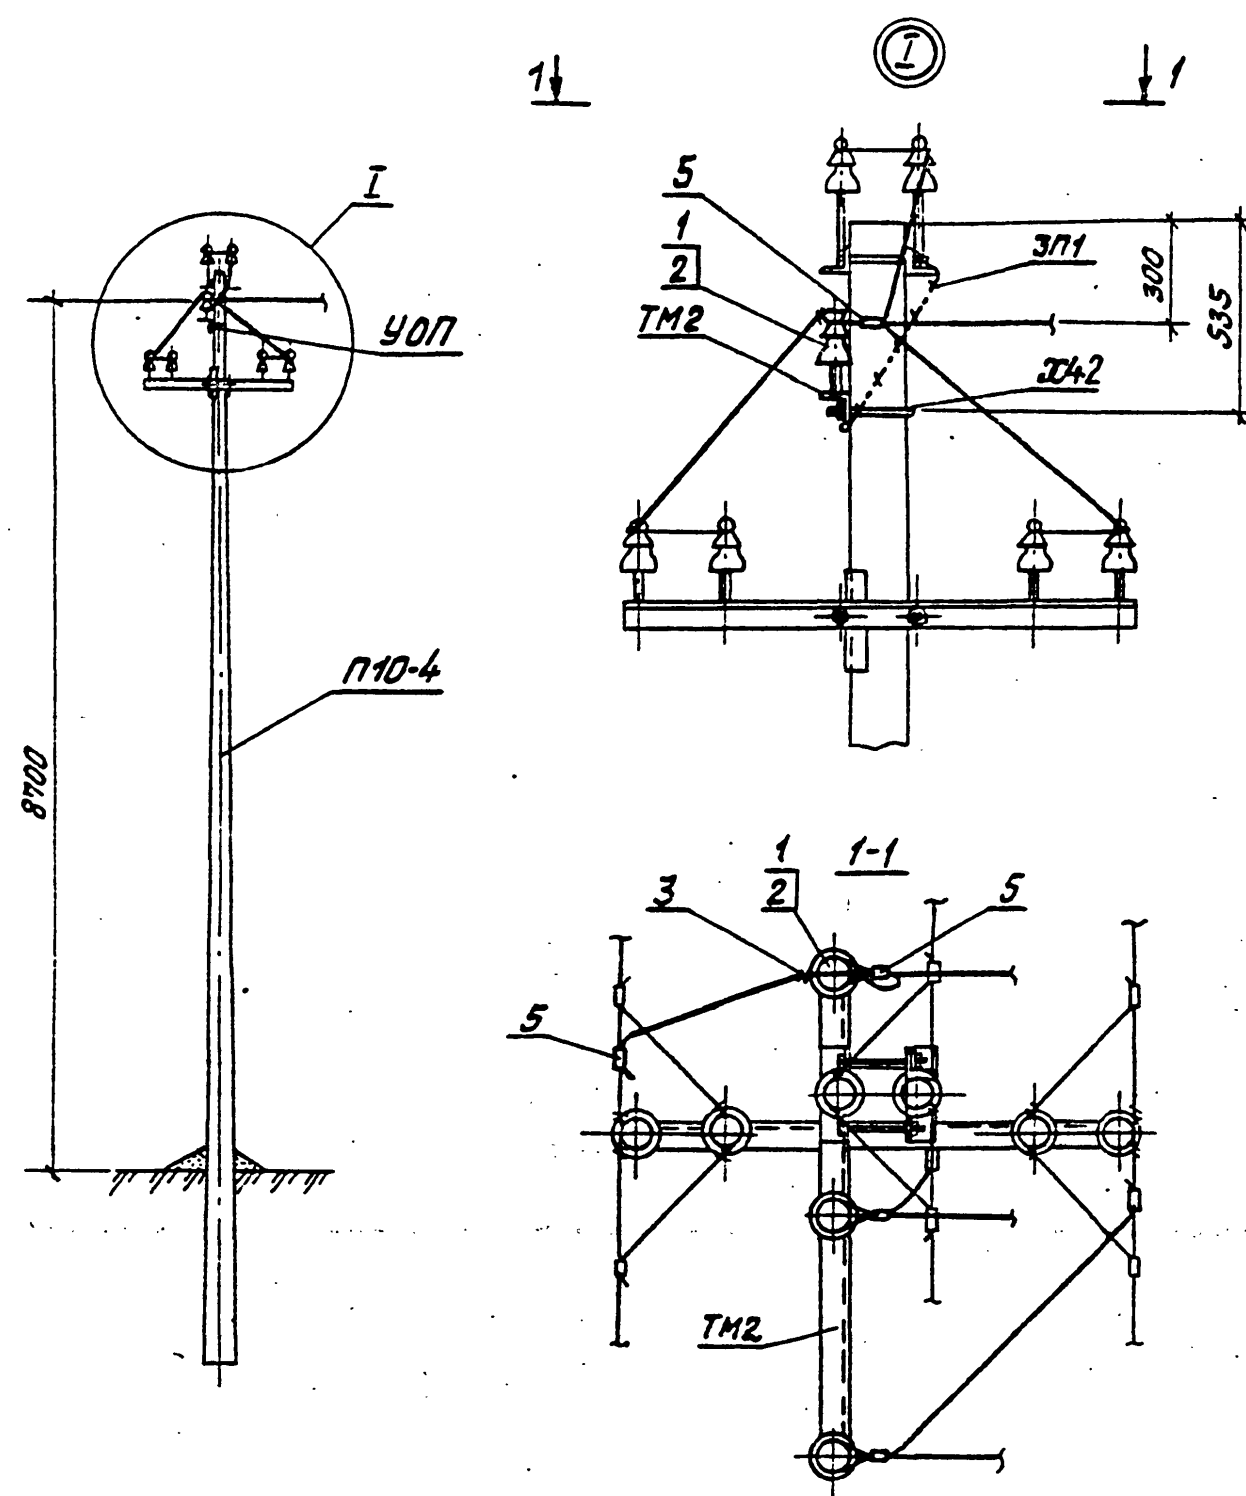


Схема установки
опоры с ответвлением на ВЛ

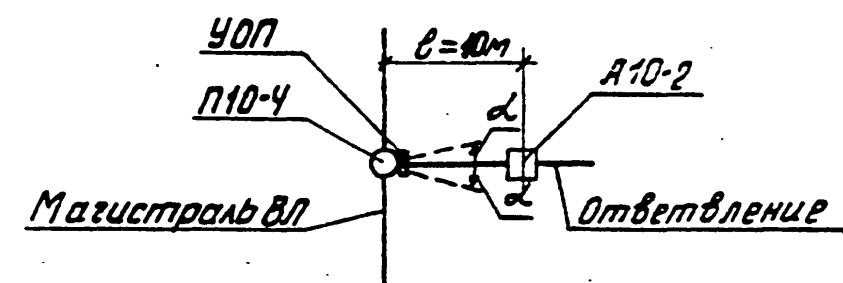

1. Угол отклонения отклонения α не должен превышать 15° .
2. В пролете l должен применяться тот же провод, что и на магистрали ВЛ.
3. В пролете l провод натягивать со стрелой провеса $0,5$ м.
4. Спецификацию элементов устройства отклонения см. докум. 3.407.1-143.2.3.

5. Отклонение от промежуточной опоры допускается выполнять только от существующих ВЛ.

3.407.1-143.2.13			
Нач. отд. Кулигин	Л.В.	Устройство отклонения УОП на промежуточной опоре П10-4	
Н. контр. Солнцева	А.М.		
ГМП Ударов	Л.М.	Схема расположения	
Ст. инж. Сажина	В.В.		
Инж. Калабашкин	В.В.		

23413-03 30

Инж. подл. Подл. и дата



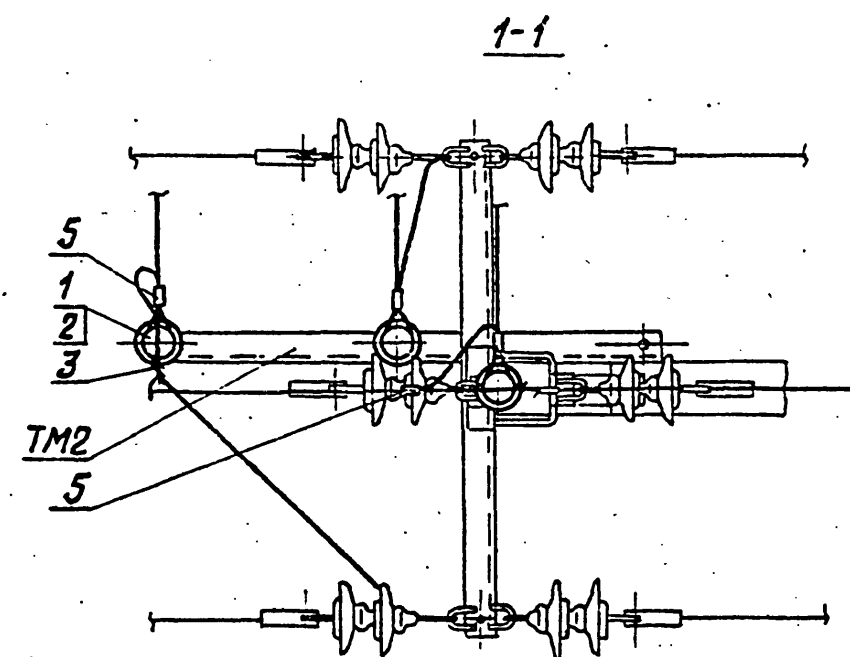


Схема установки
опоры с ответвлением на ВЛ

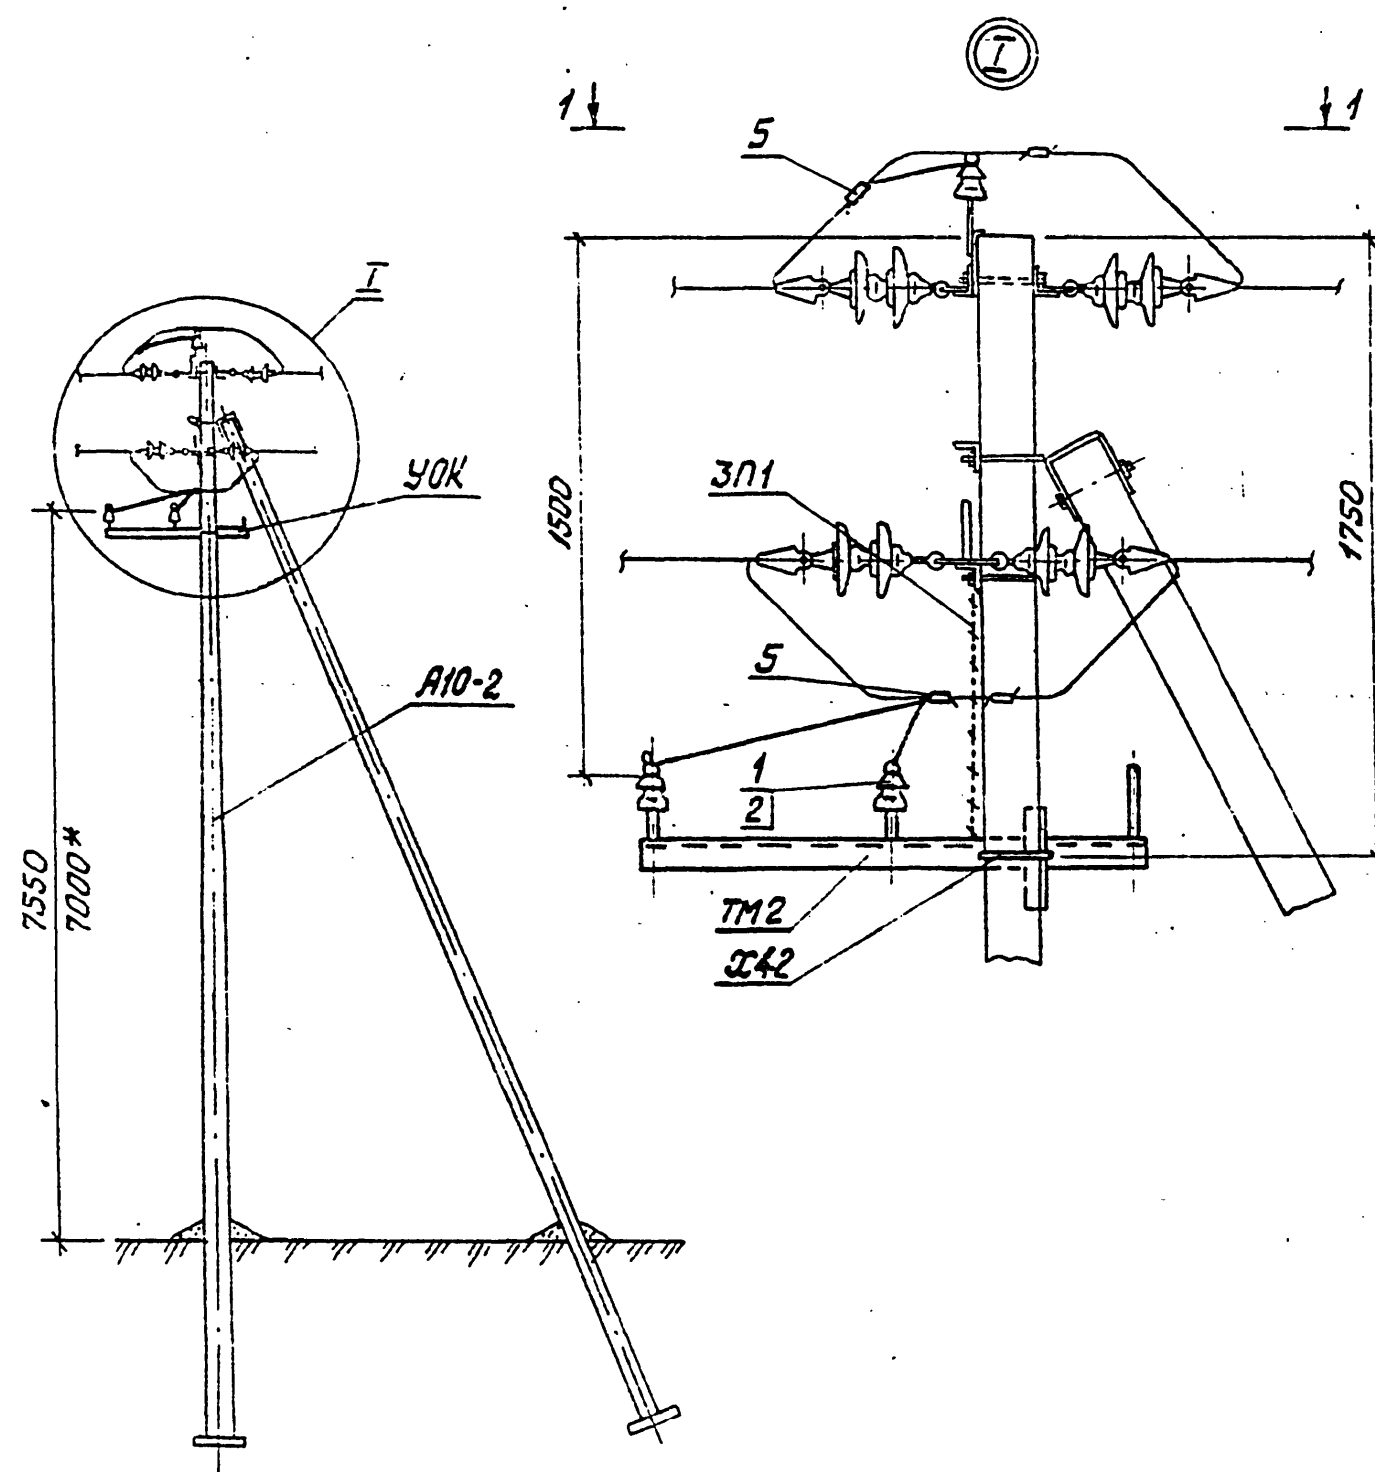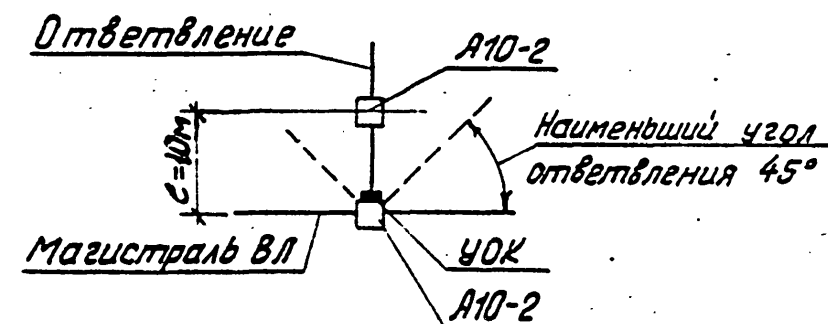

1. В пролете ℓ должен применяться тот же провод, что и на магистрали ВЛ.
2. В пролете ℓ провод натягивать со стрелой провеса 0,5 м.
3. *Размер для установки устройства ответвления на опоре без плит П-3и.
4. Спецификацию элементов устройства ответвления см. докум. 3.407.1-143.2.3.

5. Ответвление от анкерной опоры допускается выполнять только от существующих ВЛ.

				3.407.1 - 143.2.14		
Нач. отд.	Кульбигин	Л.К.		Устройство ответвления УОК на анкерной опоре А10-2	Стадия	Лист
Н. контр.	Солнцева	В.И.			Р	1
Гип	Ударов	Г.И.		Схема расположения	СЕЛЬЭНЕРГОПРОЕКТ	
Ст. инж.	Сажина	В.А.				
Инж.	Калабашкин	В.И.				

23413-03 31




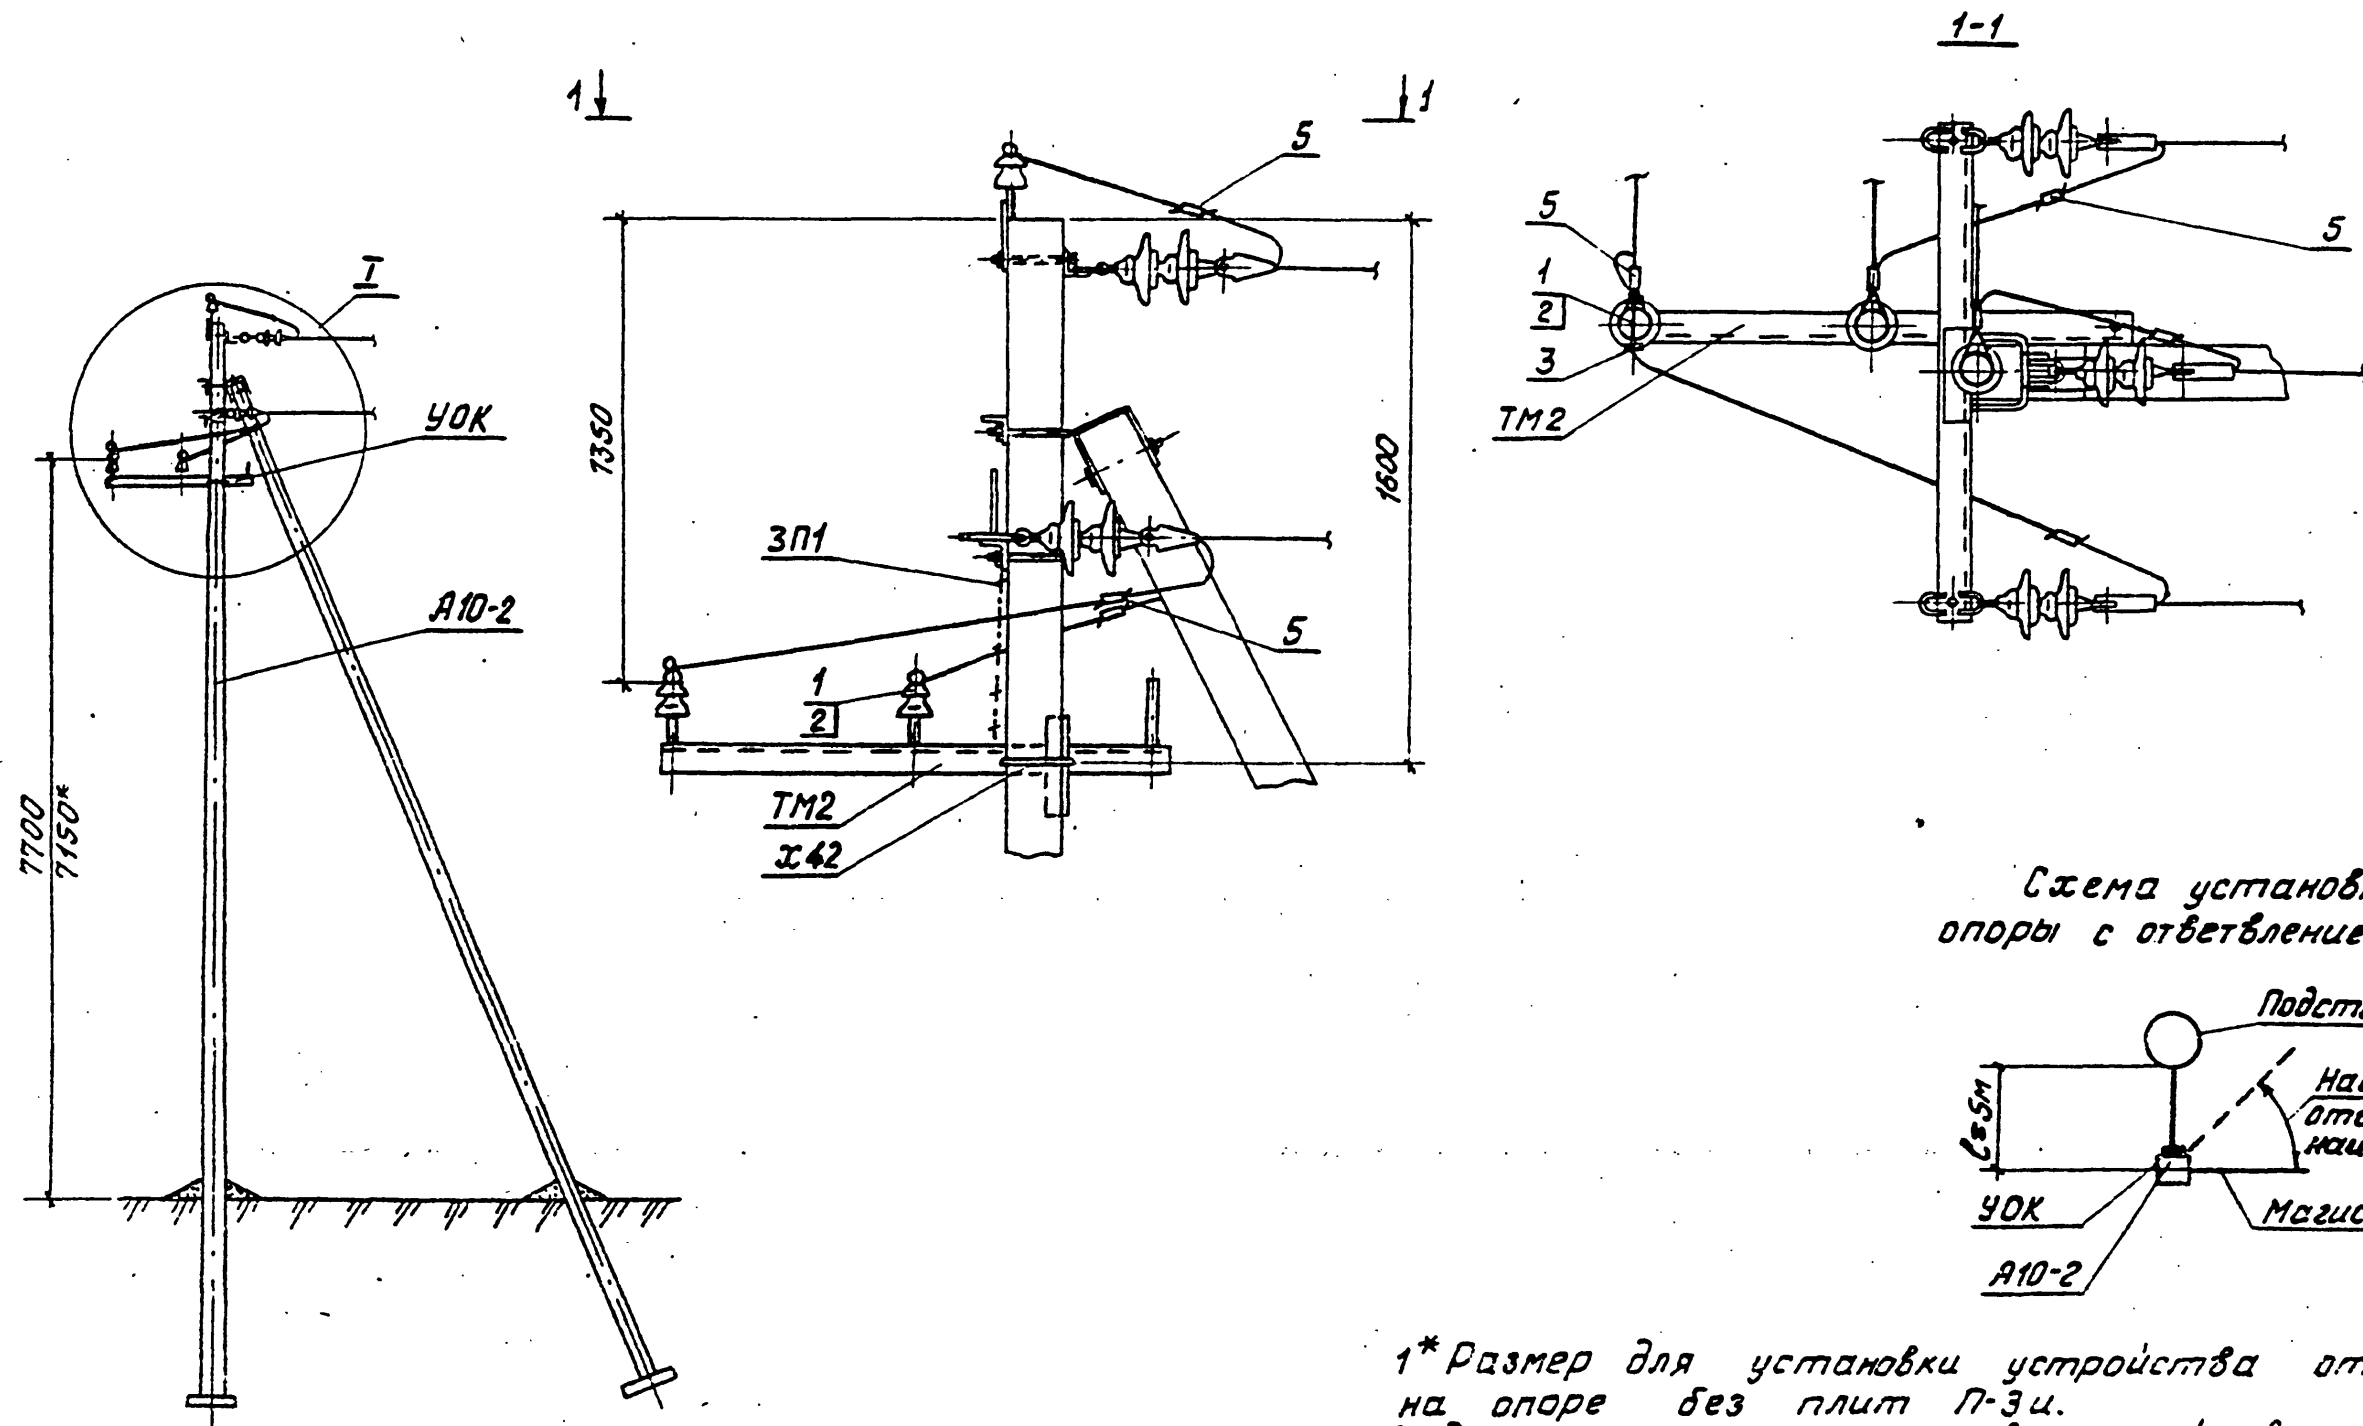


Схема установки опоры с ответвлением на ВЛ

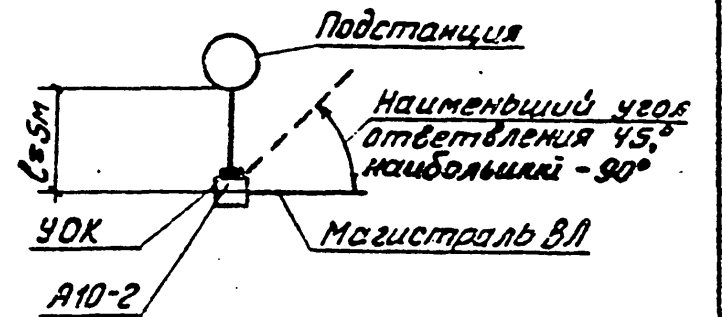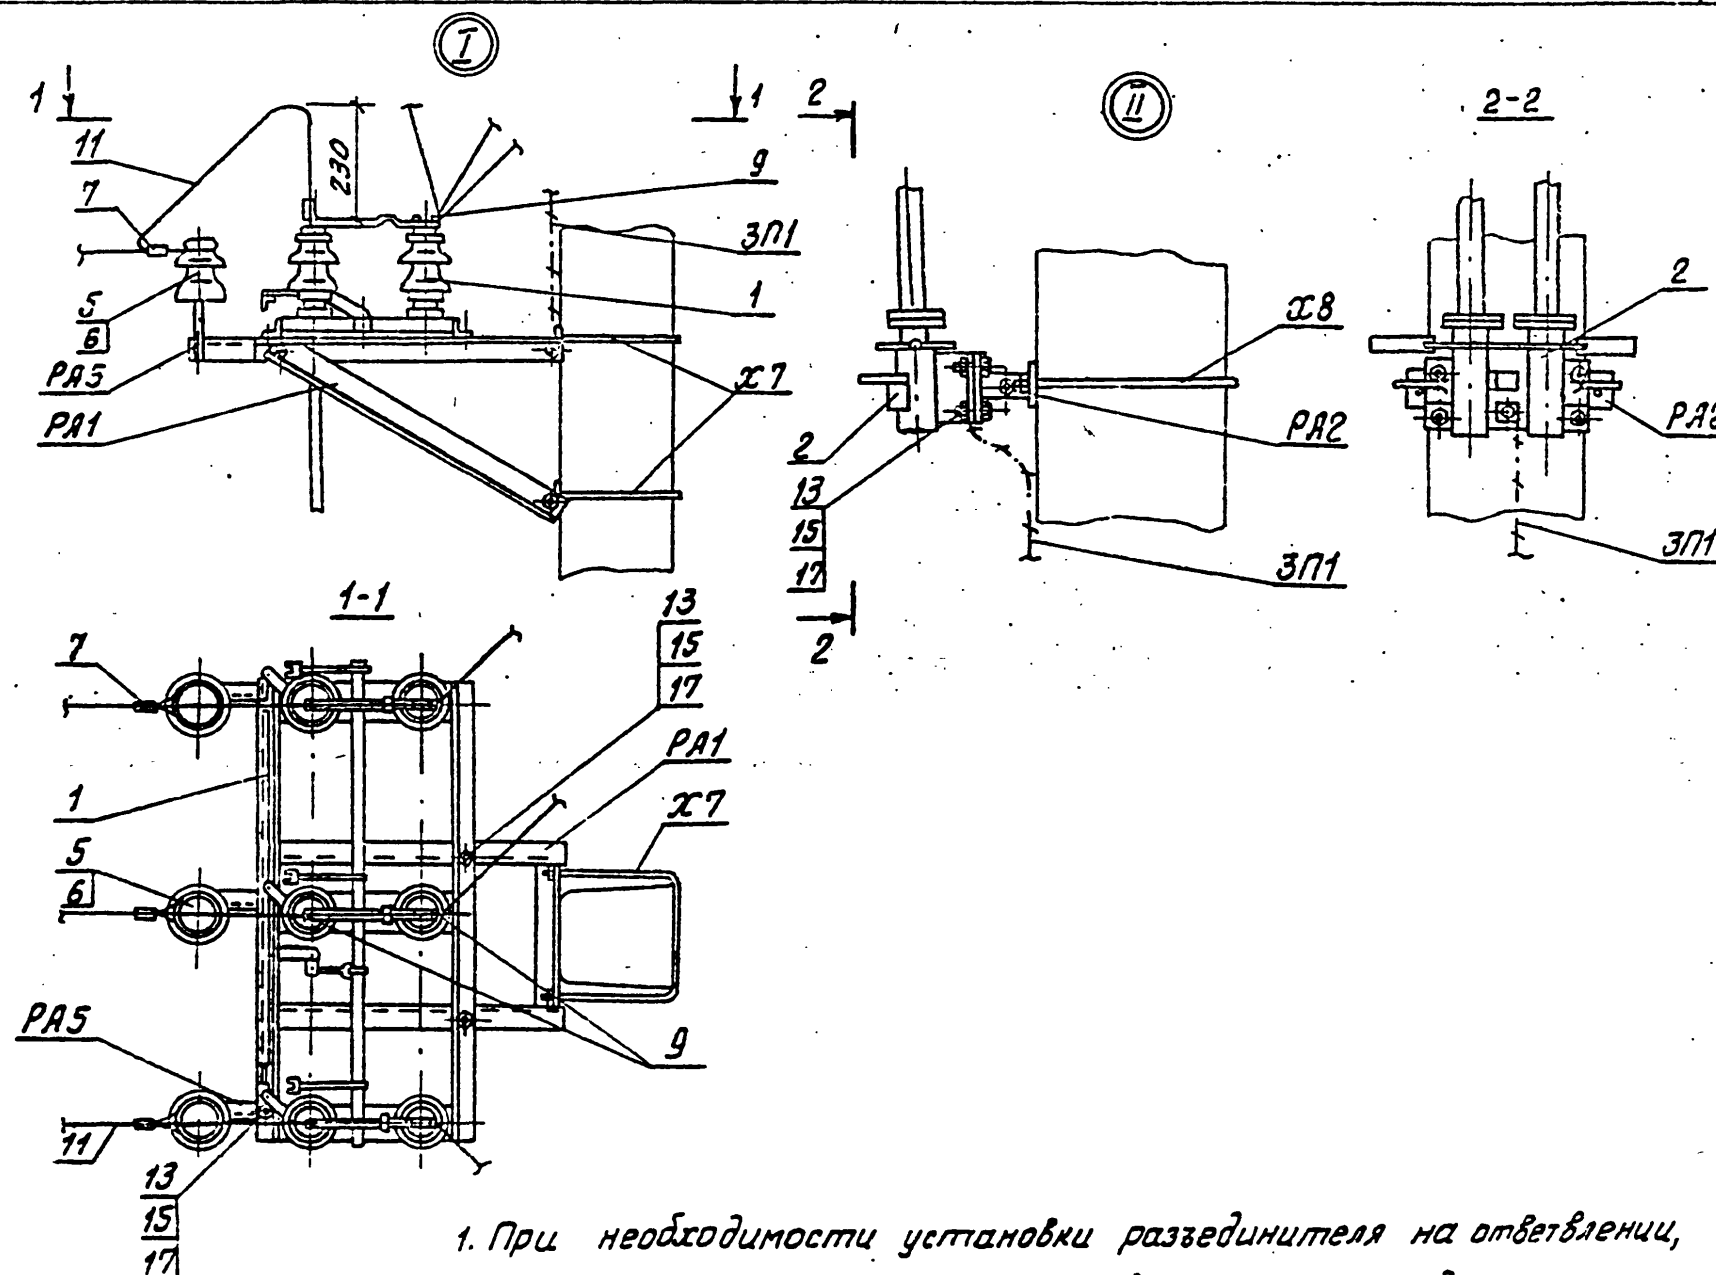


- 1* Размер для установки устройства ответвления на опоре без плит П-3и.
 2. Спецификацию элементов устройства ответвления см. докум. 3.407.1-143.2.3.

3.407.1-143.2.15			
Нач. отд. Куловгин	И.И.	Устройство ответвления УОК на концевой опоре А10-2	Стадия
Н. контр. Солнцева	И.И.		Лист
Г.И.П. Ударов	И.И.		Листов
Ст. инж. Сакина	В.А.		Р
Инж. Чаловских	В.А.	Схема расположения	1

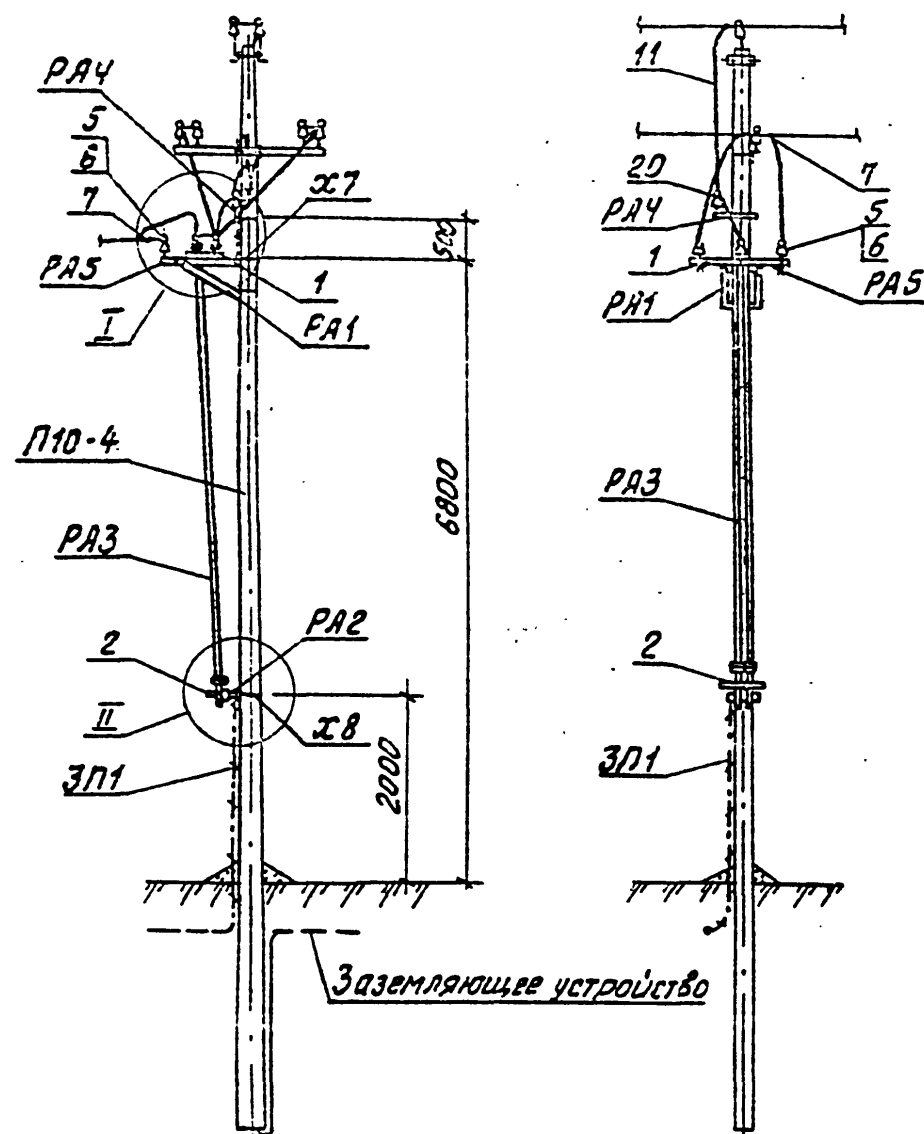

1. При необходимости установки разъединителя на ответвлении, начинающемся с промежуточной опоры, разъединитель устанавливается на концевой опоре А10-2 расположенной в 10 метрах от промежуточной опоры (см. докум. 3.407.1-143.2.18 схема 2).
2. На приводе (поз. 2) предусмотреть установку замка.
3. Все кронштейны и вал привода заземлить.
4. Спецификацию установки разъединителя см. докум. 3.407.1-143.2.4.

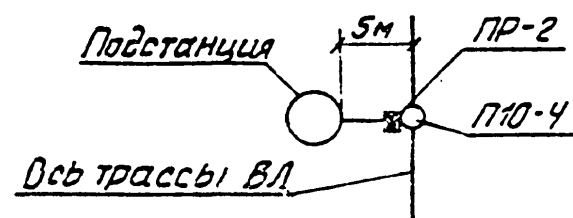

				З. 407.1 - 143.2.16		
Нач. отд.	Кулыгин	<i>[Signature]</i>	Установка разъемителя ПР-2 на промежуточной опоре ПЮ-Ч	Стадия	Лист	Листов
Н. контр.	Солнцева	<i>[Signature]</i>		Р		1
ГНП	Ударов	<i>[Signature]</i>		СЕЛЬЭНЕРГОПРОЕКТ		
Ст. инж.	Сакина	<i>[Signature]</i>				
Инж.	Калабашкин	<i>[Signature]</i>	Схема расположения			

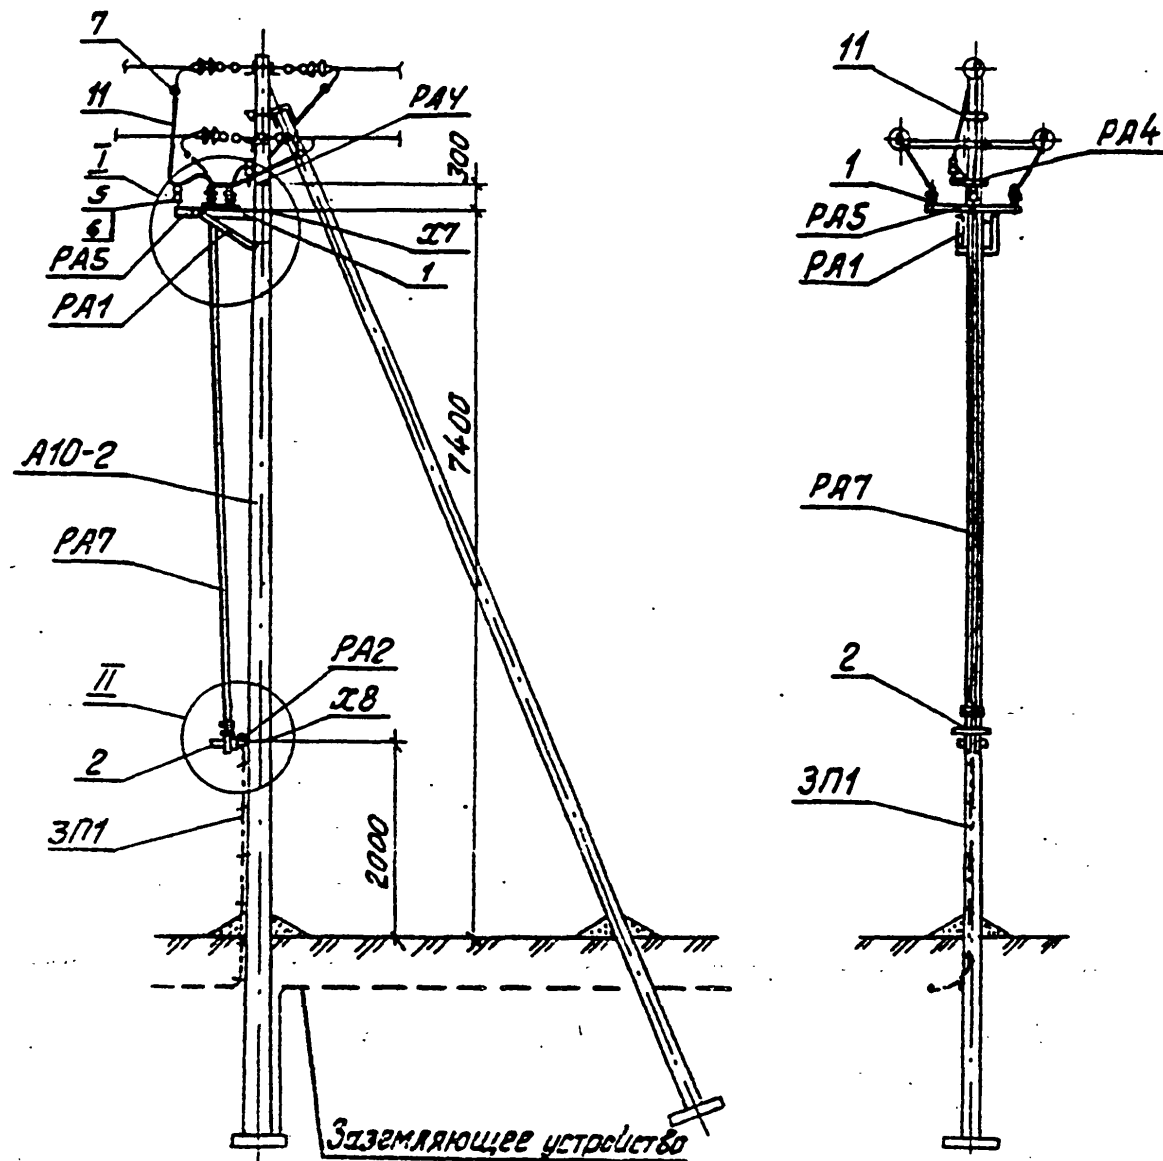


Схема установки опоры
с разъединителем на ВЛ



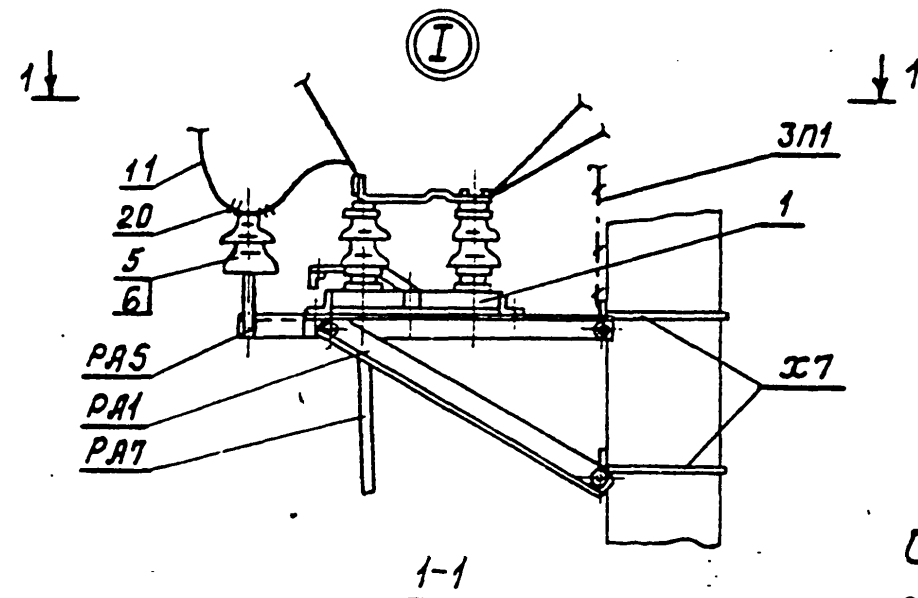


Схема установки опоры
с разъединителем на
ответвлении от ВЛ.

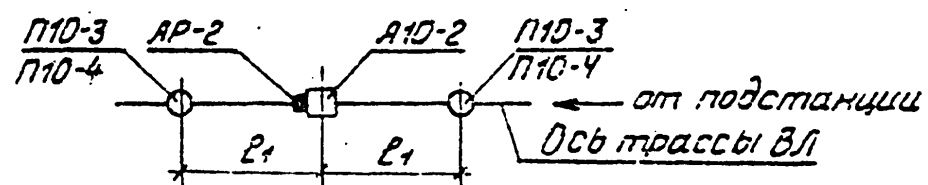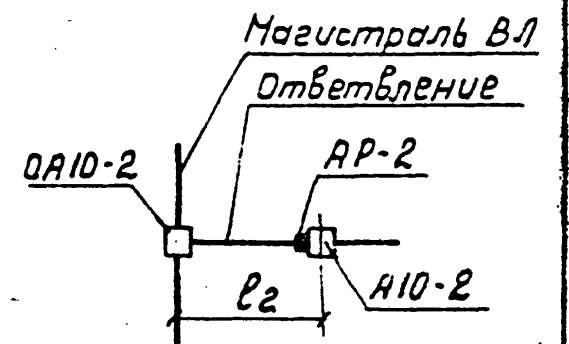

1. Узел II, см. докум. 3.407.1-143.2.16.
2. На приводе (поз.2) предусмотреть установку замка.
3. Все кронштейны и вал привода заземлить.
4. Пролет L_1 , см. докум. 3.407.1-143.2.9, $L_2 = 0,65L_1$.
5. Ремонтные работы на опоре выполнять при отключенном питании ВЛ с обеих сторон от опоры.
6. Спецификацию установки разъединителя см. докум. 3.407.1-143.84.

3.407.1-143.2.17			
Нач. отд. Кулыгин	Д.И.	Установка разъединителя	Страница
Н. контр. Солнцева	А.И.	АР-2 на анкерной опоре	Лист
Г.И.П. Ударов	М.И.	А10-2	Листов
Ст. инж. Сахарина	В.И.	Схема расположения	1
Инж. Калашников	В.И.		СЕЛЬСКОХОЗЯЙСТВЕННЫЙ ПРОЕКТ

23413-03 34

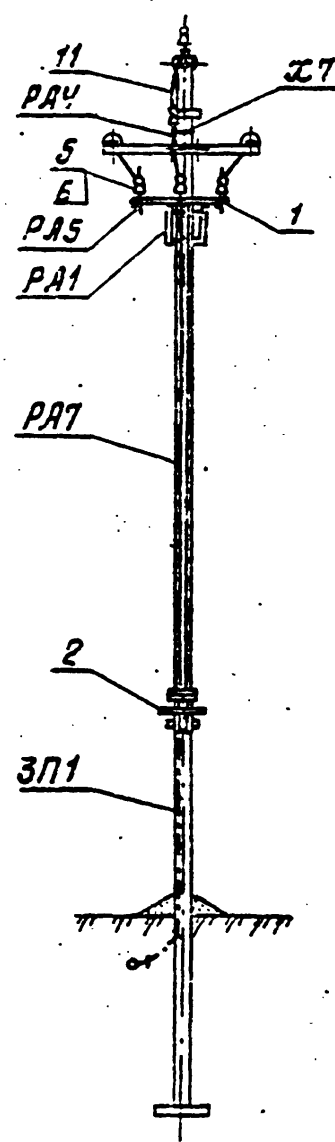
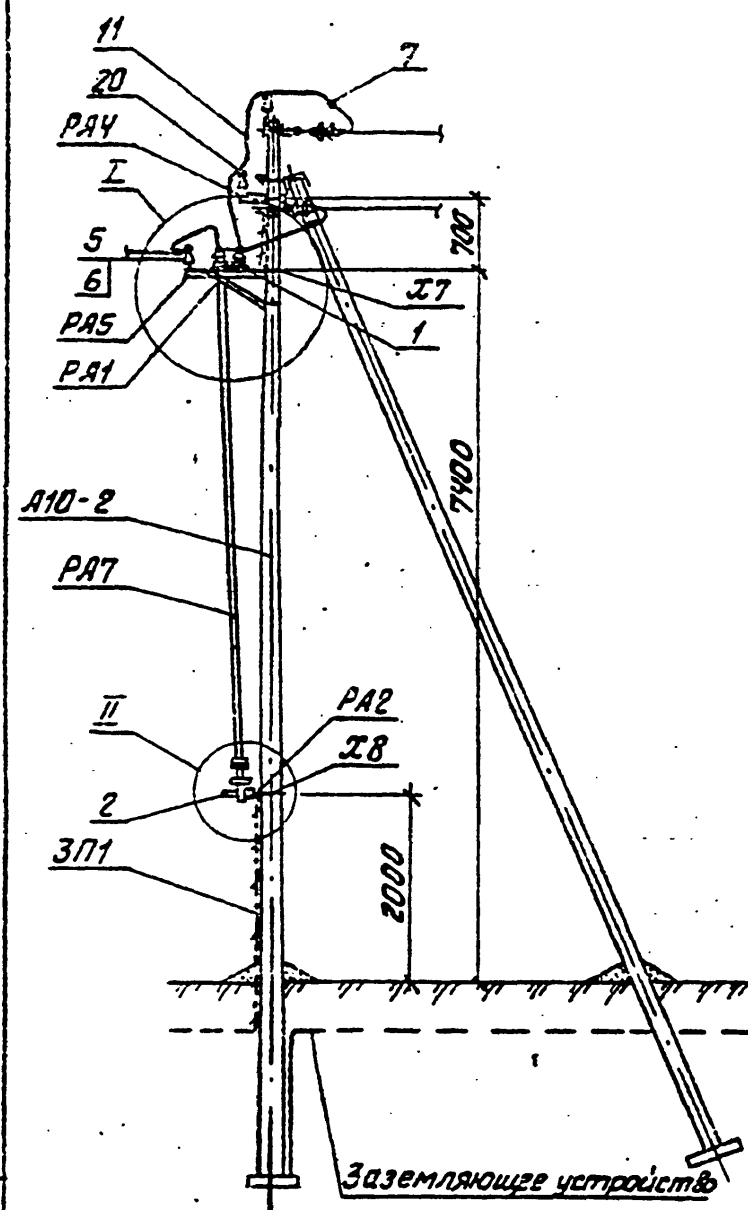


Схема установки опоры
с разъединителем на ВЛ

Схема 1

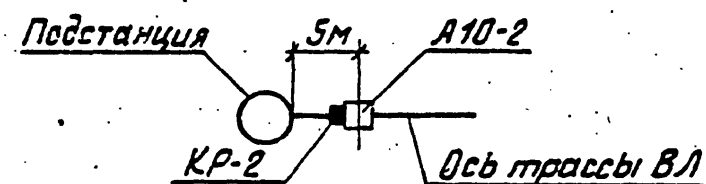


Схема 2


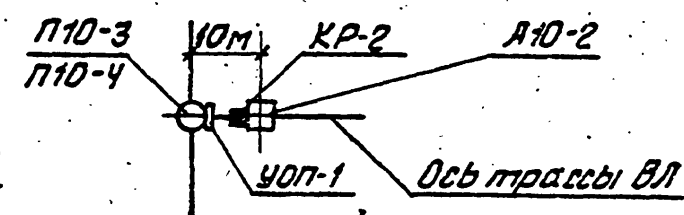





Схема 3

применять при кольцевании двух ВЛ

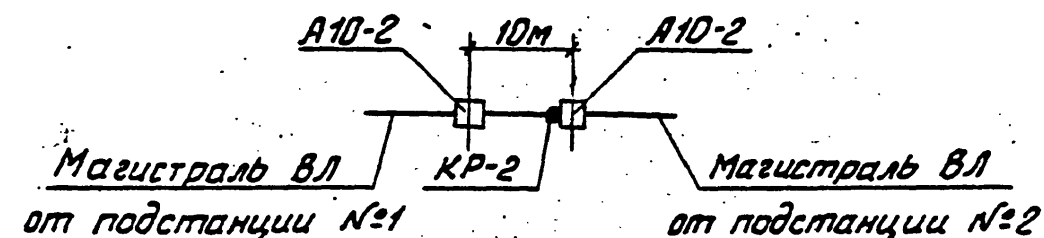


1. Узлы I и II см. докум. 3.407.1-143.2.16.
2. На приводе (поз.2) предусмотреть установку замка
3. Все кронштейны и вал привода заземлить.
4. Спецификацию установки разъединителя см. докум. 3.407.1-143.2.4.

					3.407.1-143.2.18		
Нач.отд	Кулыгин	В.И.		Установка разъединителя КР-2 на концевой опоре А10-2	Стадия	Лист	Листов
Н.контр.	Солнцева	О.И.			Р		1
Гип	Убаров	И.И.					
Ст.инж.	Сажина	О.И.					
Инж.	Карабашкин	В.И.					
				Схема расположения	СЕЛЬЭНЕРГПРОЕКТ		

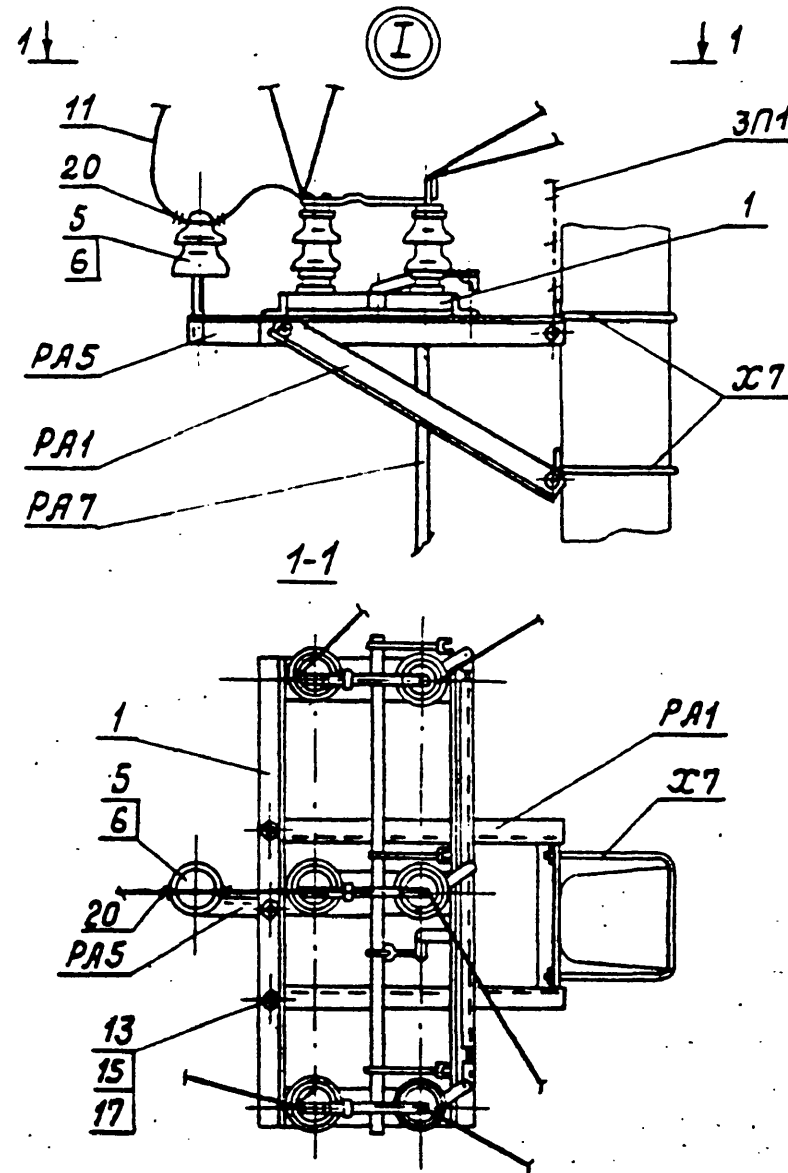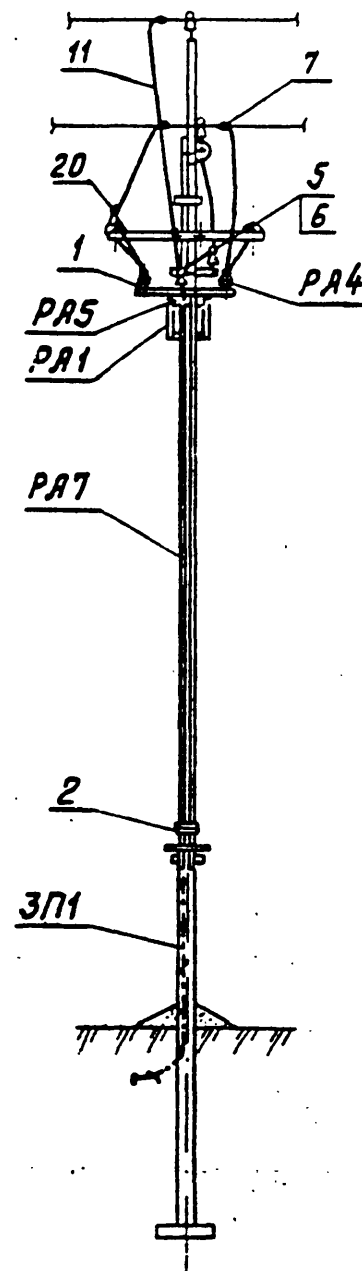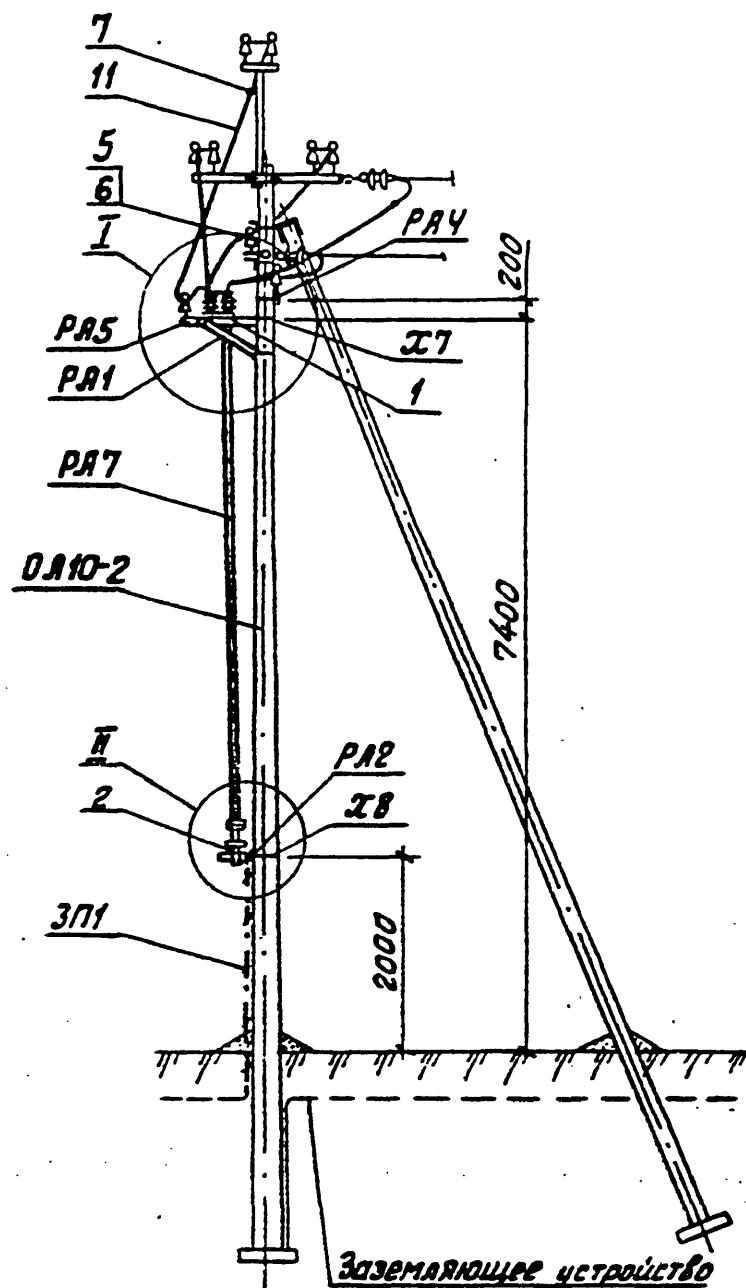

1. Опору ОАР-2 допускается применять в стесненных условиях.
2. Узел. И см. докум. З.407.1-143.2.16.
3. На приводе (поз.2) предусмотреть установку замка.
4. Все кронштейны и вал привода заземлить.
5. Пролет $\mathcal{L}_1$ см. докум. З.407.1-143.2.8.
6. Спецификацию установки разъединителя см. докум. З.407.1-143.2.4.

Схема установки опоры
с разъединителем на ВЛ

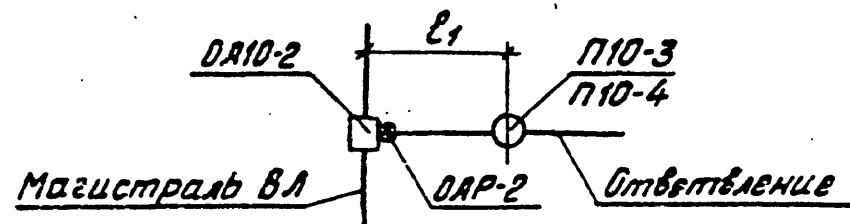

					3. 407. 1 - 143. 2. 19					
Нач. отд.	Кульбигин	<i>Л. М.</i>	Установка разьединителя ОАР-2 на ответственной анкерной опоре ОА10-2	Схема расположения	Стадия	Лист	Листов			
Н. контр.	Солнцева	<i>В. А.</i>			Р		1			
ГИП	Ударов	<i>М. П.</i>								
Ст. инж.	Сажица	<i>В. В.</i>								
Инж.	Харламович	<i>В. В.</i>								


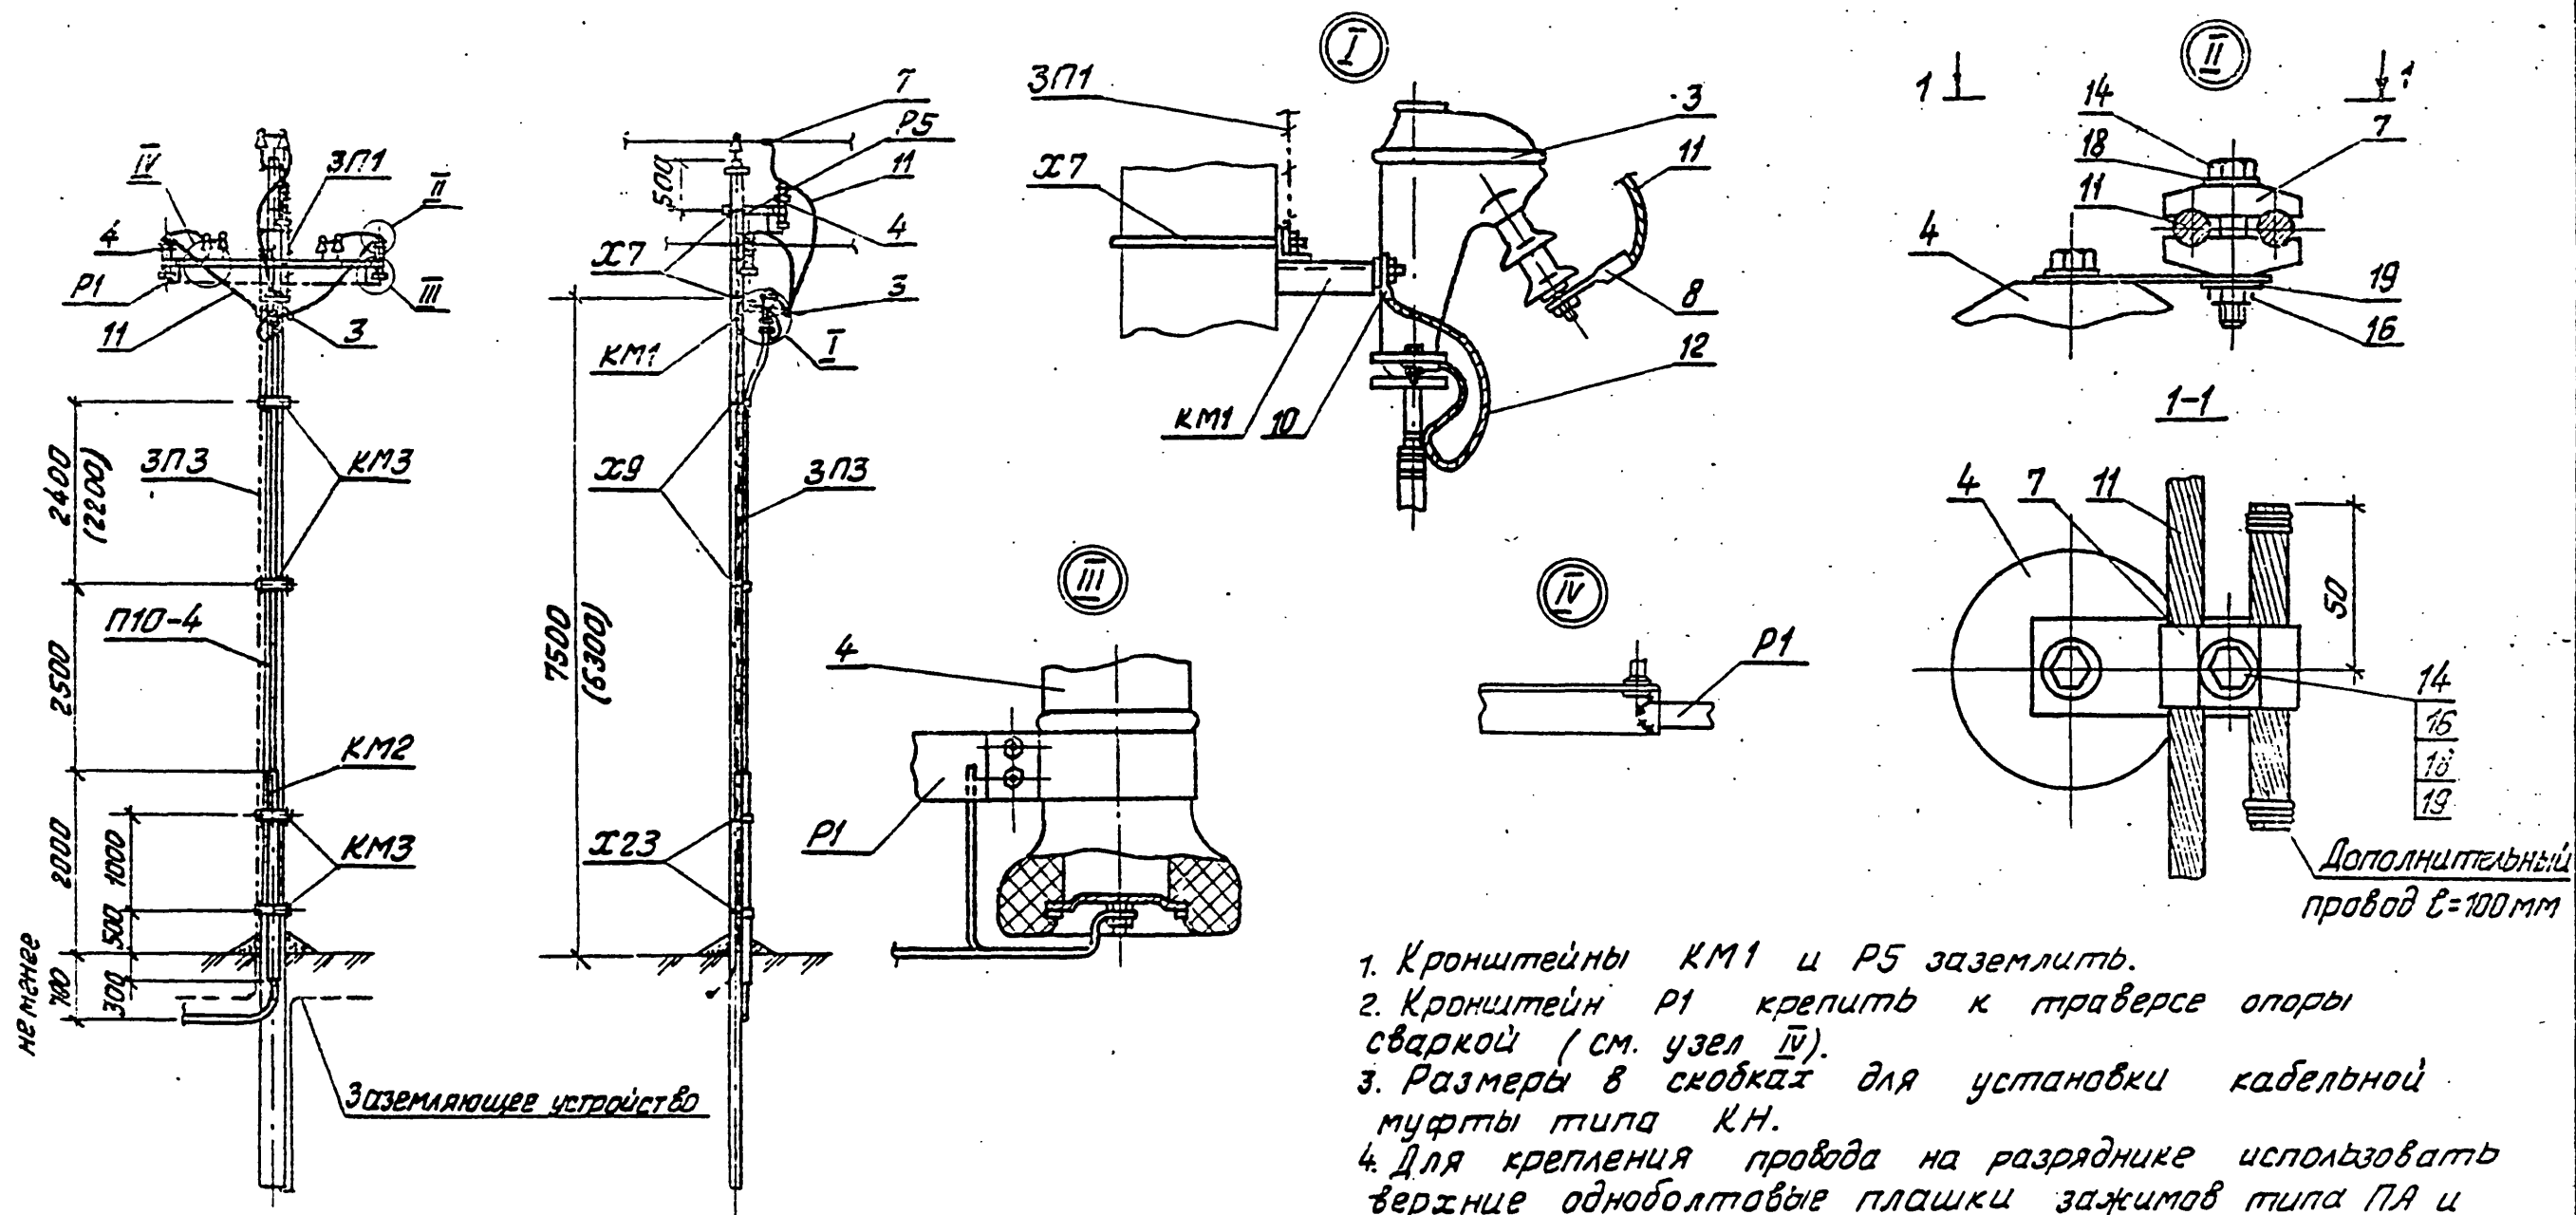


Схема установки опоры
с кабельной муфтой на ВЛ

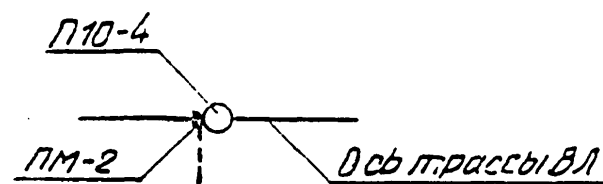

1. Кронштейны КМ1 и Р5 заземлить.
2. Кронштейн Р1 крепить к траверсе опоры сваркой (см. узел IV).
3. Размеры в скобках для установки кабельной муфты типа КН.
4. Для крепления провода на разряднике использовать верхние одболтовые плашки зажимов типа ПА и болты М8х60, гайки М8, шайбы 8 и 8Н.
5. Концы марок Р1 от трех разрядников соединить между собой, с 3ПЗ и с заземляющим устройством.
6. Спецификацию установки кабельной муфты см. док. 3.407.1-143.2.4.

				3.407.1-143.2.20		
Нач.отд.	Кулыгин	И.И.	Установка кабельной муфты ПМ-2 на промежуточной опоре П10-3 Схема расположения	Стадия	Лист	Листов
Н.контр.	Солнцева	И.И.		Р		1
ГИП	Ударов	М.И.		СЕЛЬЭНЕРГПРОЕКТ		
Ст.инж.	Сажина	В.В.				
Инж.	Калабашихин	Р.М.				

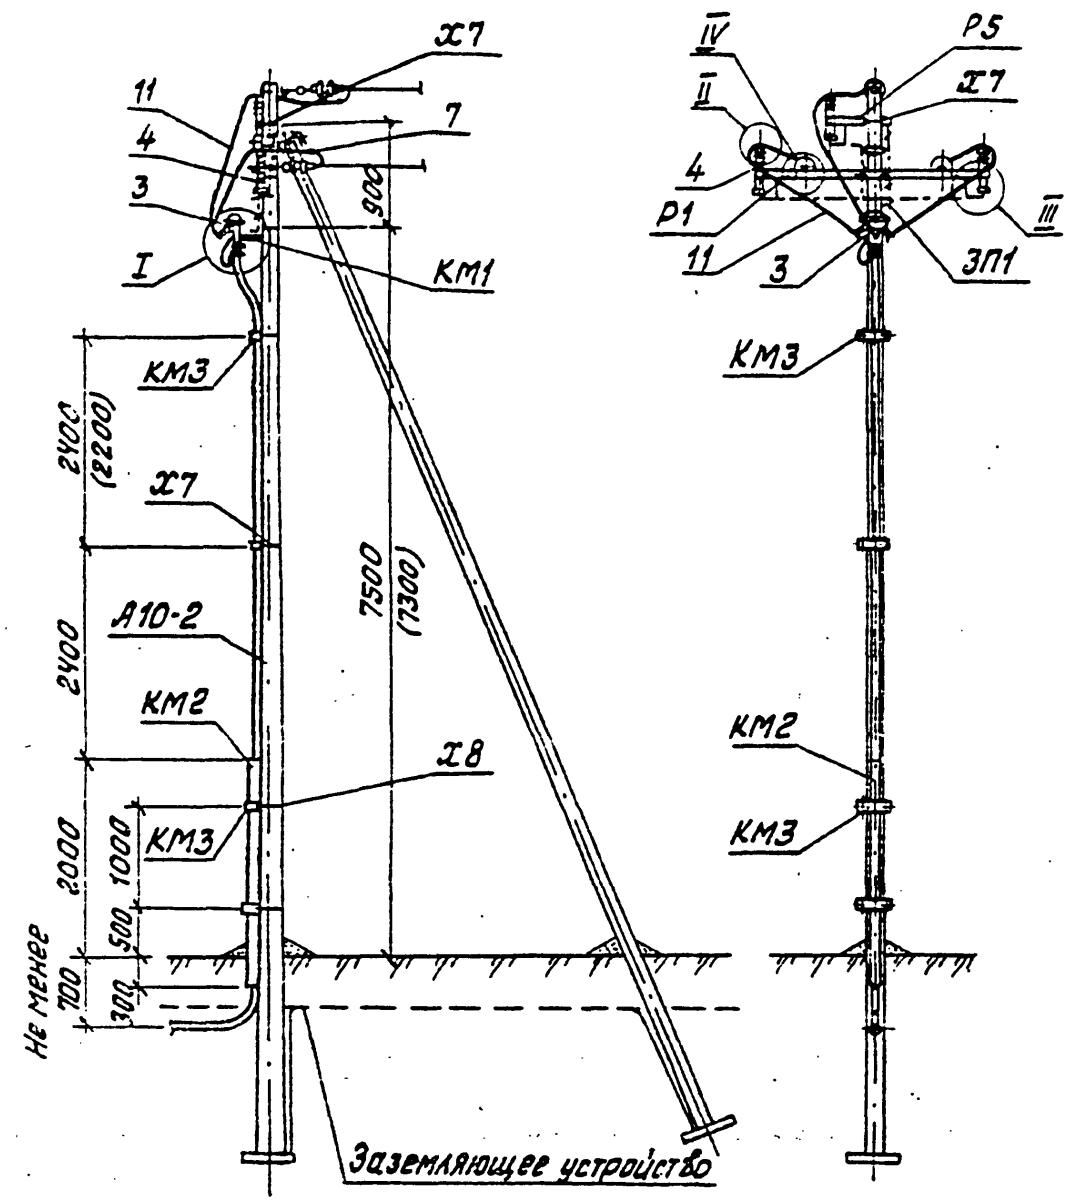


Схема установки опоры с кабельной муфтой на ВЛ



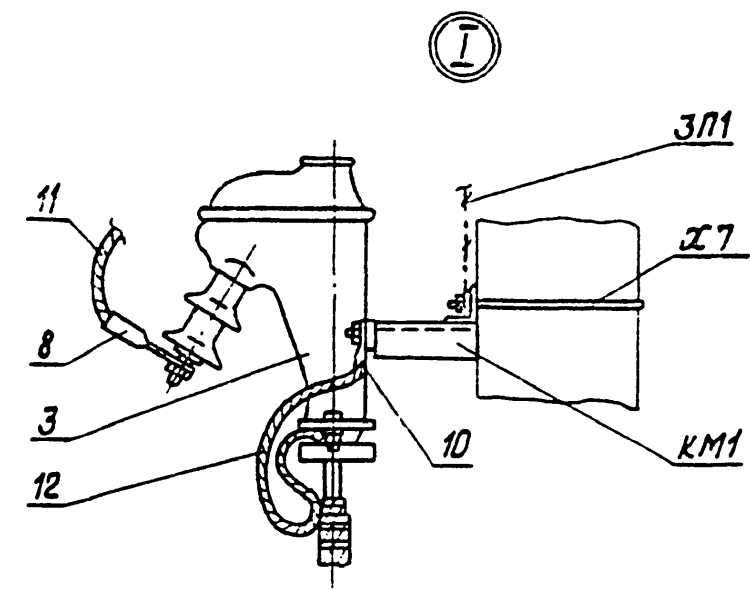





Схема установки опор с кабельной муфтой и разъединителем на ВЛ.

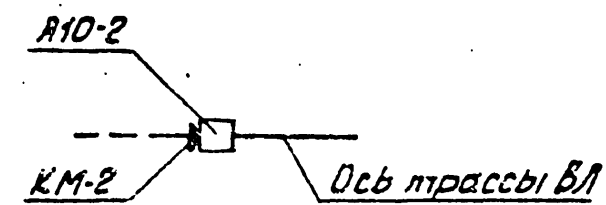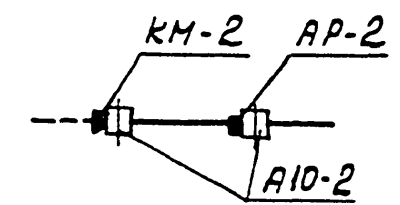

1. Узлы II, III и IV см. докум. 3.407.1-143.2.20.
2. Кронштейны P1 крепить к траверсе опоры сваркой (см. узел IV докум. 3.407.1-143.2.20).
3. Кронштейны KM1, P5 заземлить.
4. Размеры в скобках для установки кабельной муфты типа КН.
5. Для крепления провода на разряднике использовать верхние одноболтовые плашки зажимов типа ПЯ и болты М8х60, гайки М8 шайбы 8 и 8М.
6. Концы марок P1 и P5 от трех разрядников соединить между собой и с верхним заземляющим выпуском стойки подкоса.
7. Спецификацию на установку кабельной муфты см. докум. 3.407.1-143.2.4.

3.407.1-143.2.21			
Нач. отд.	Кульбегин	Л.И.	Установка кабельной муфты KM-2 на концевой опоре A10-2 Схема расположения
Н. контр.	Солнцева	В.И.	
Г.И.П.	Бордов	Н.И.	
Ст. инж.	Сажина	С.И.	
Инж.	Калабацкий	В.И.	
			Стадия Лист Листов Р 1
			СЕЛЬЭНЕРГОПРОЕКТ

Инв. № подл. Подп. и дата Взам. инв. №

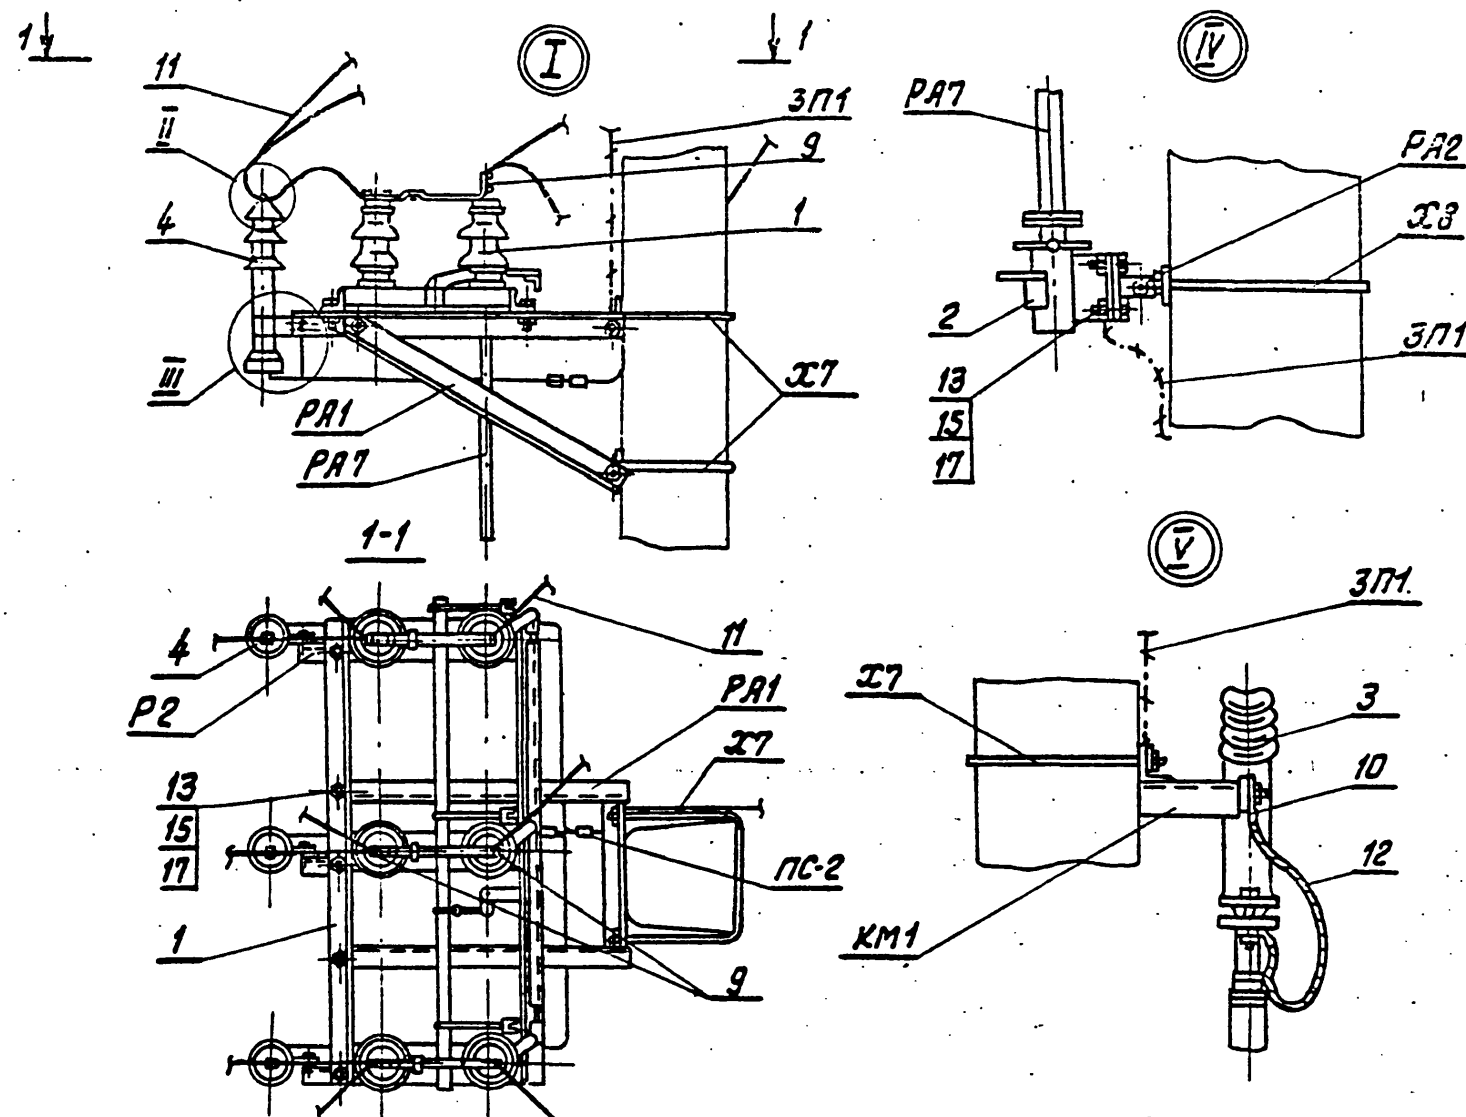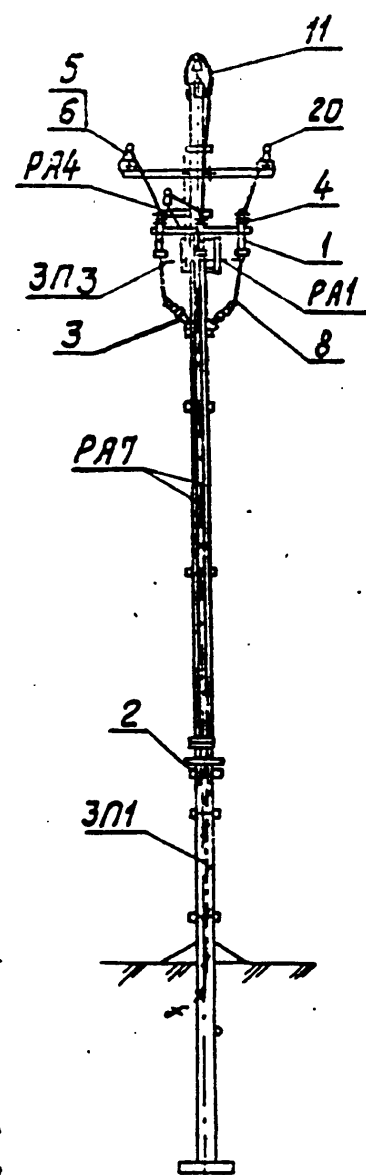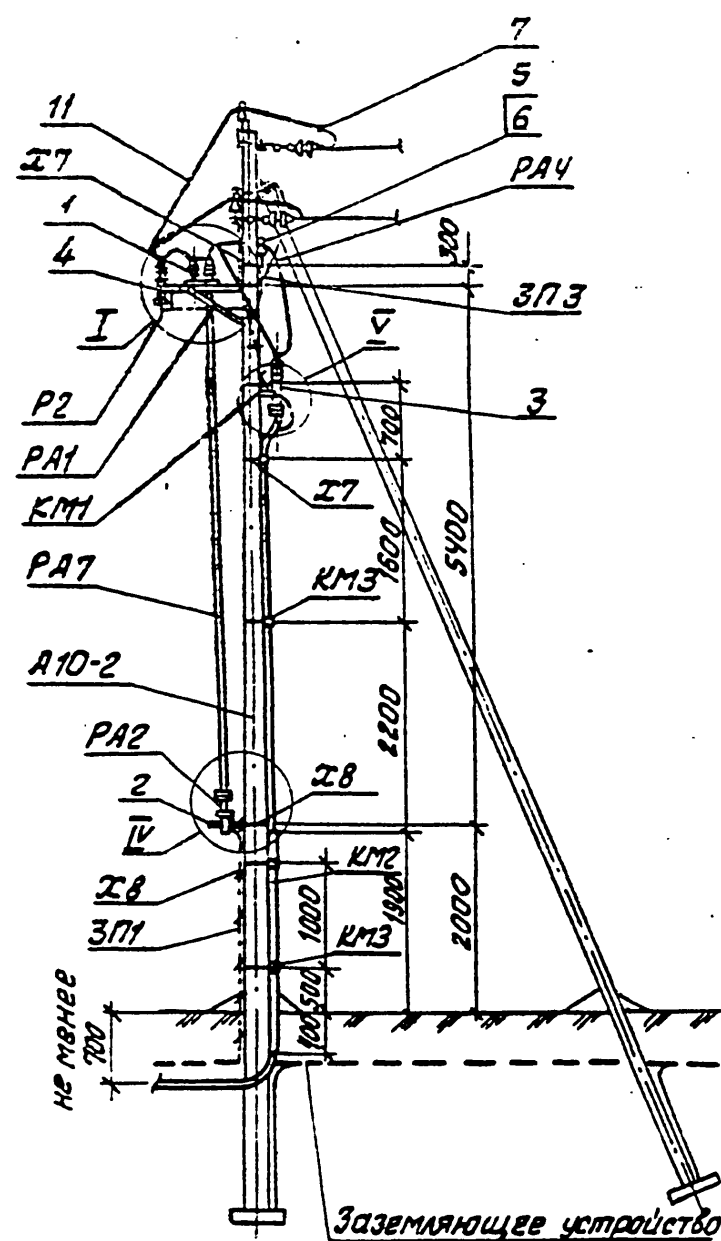

1. Опору КРМ-2 допускается применять в стесненных условиях.
2. Узлы II и III см. документ З.407.1-143.2.20.
3. На приводе (поз. 2) предусмотреть установку замка.
4. Все кронштейны и вал привода заземлить.
5. Для крепления провода на разряднике использовать одноплатовые плашки зажимов ПЯ и болты М8х60, гайки М8, шайбы 8 и 8Н.
6. Концы марок Р2 от трех разрядников соединить между собой и при помощи ЗЛЗ соединить с верхним заземляющим выпуском стойки подкаса.
7. Спецификацию установки разъединителя с кабельной муфтой см. докум. З.407.1-143.2.4.

3.407.1 - 143.2.22

Нач. отд.	Кулыгин	1-14	Установка разъемителя скабельной муфтой КРМ-2 на концевой опоре Л10-2 Схема расположения	Стадия	Лист	Листов
Н.контр.	Солнцева	2		Р		1
ГМП	Ударов	ЧМ				
В.инж.	Сажина	С				
Инж.	Карабашкин	ВМ		СЕЛЬЭНЕРГОПРОЕКТ		




23413-03 39

Крепление провода на шейке штыревого изолятора:


1. С помощью антивибрационного зажима ЗАК-10-1

2. С помощью проволоочной вязки ВШ-1

3. С помощью скобы СШ-1 и СШ-2

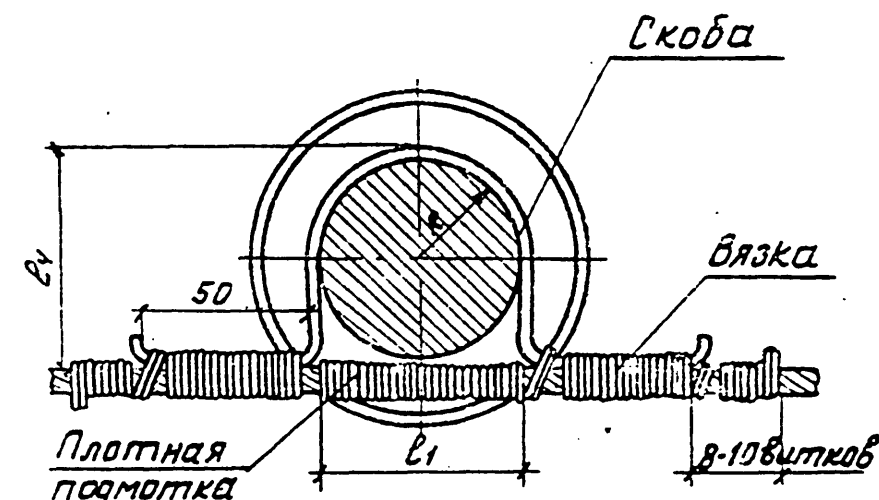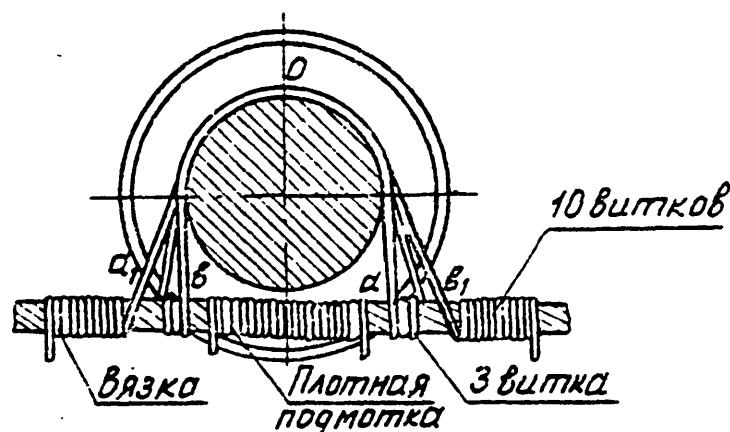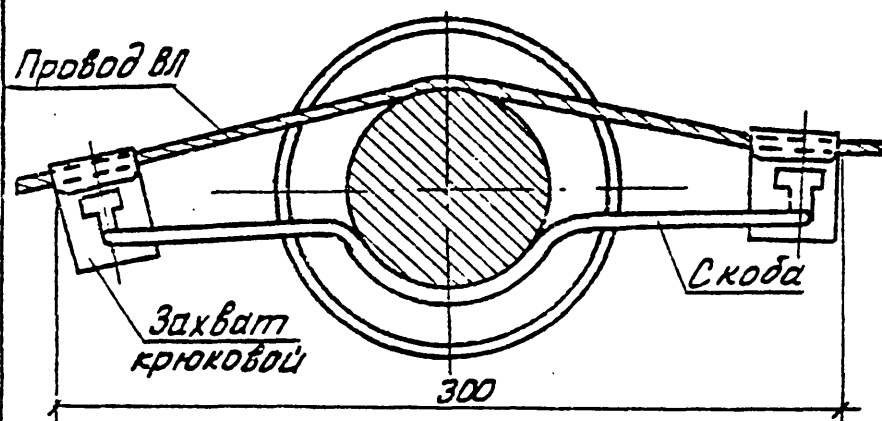

Крепление провода в петлях анкерных опор на головке штыревого изолятора ВГ-1

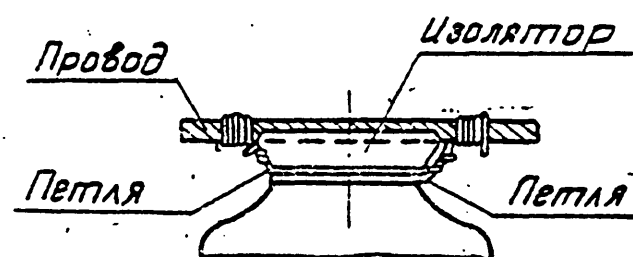

Последовательность операций при креплении провода: 1. Подмотка провода в месте его контакта с изолятором. 2. Вязка провода начинается от точки „О“, соответствующей середине вязальной проволоки. Правый конец ее следует по линии „а“, закрепляется тремя витками на проводе, далее следует по линии „а“ и закрепляется на левой стороне провода. Левый конец вязальной проволоки следует аналогично по линиям „б“ и „б“.

Таблица 1

Тип крепления	Ф. вязальной проволоки, мм	Длина подмотки, м	Длина вязки, м	Общая длина, м
ВШ-1	2,8-3,8	0,8	1,4	2,2
СШ-1, СШ-2	2,8-4,5	—	—	3,0

Таблица 2

Тип крепления	Тип изолятора	R, мм	l ₁ , мм	l ₂ , мм	l ₃ , мм	l ₄ , мм	Длина развѳтки, мм
СШ-1	ШФ10-Г	37	60	74	136	78	305
СШ-2	ШФ23-В	43	70	86	202	91	330


Последовательность операций при креплении провода. На шейку изолятора накладывается петля и закрепляется скручиванием так, чтобы один конец получился блиннее. Длинный конец закрепляется на проводе. Провод крепится двумя петлями.

Тип крепления	Марка и сечение провода	Область применения			Местность	Тип изолятора	Масса, кг
		район по земледелию	ветровой район	район по пляске			
ЗАК-10-1	Ан С35/6,2, АС50/8	I - IV	I - V	средкой и умеренной	ненасел.	ШФ10-Г	0,3
ВШ-1	Ан С35/6,2, АС50/8, АС70/11			умеренной	ненасел. и насел.	ШФ10-Г ШФ20-В	
СШ-1	Ан С35/6,2, АС50/8,	I - IV и окрѳблѳ	I - V	с частой пляской, умеренной и редкой	ненасел. и насел.	ШФ10-Г	
СШ-2	АС70/11,					ШФ20-В	
ВГ-1	АС95/16					ШФ10-Г ШФ20-В	

Чл. отб.	Кулибин	Ан	3.407.1-148.2.23			Крепление провода на штыревом изоляторе	Лист 1
Н. контр.	Солнцева	Вн				СЕЛЬЗНАХОХОРОКТ	
Г. н. п.	Ударов	Кул					
Ст. инж.	Степанова	Сн					

23413-03 40

23413-03

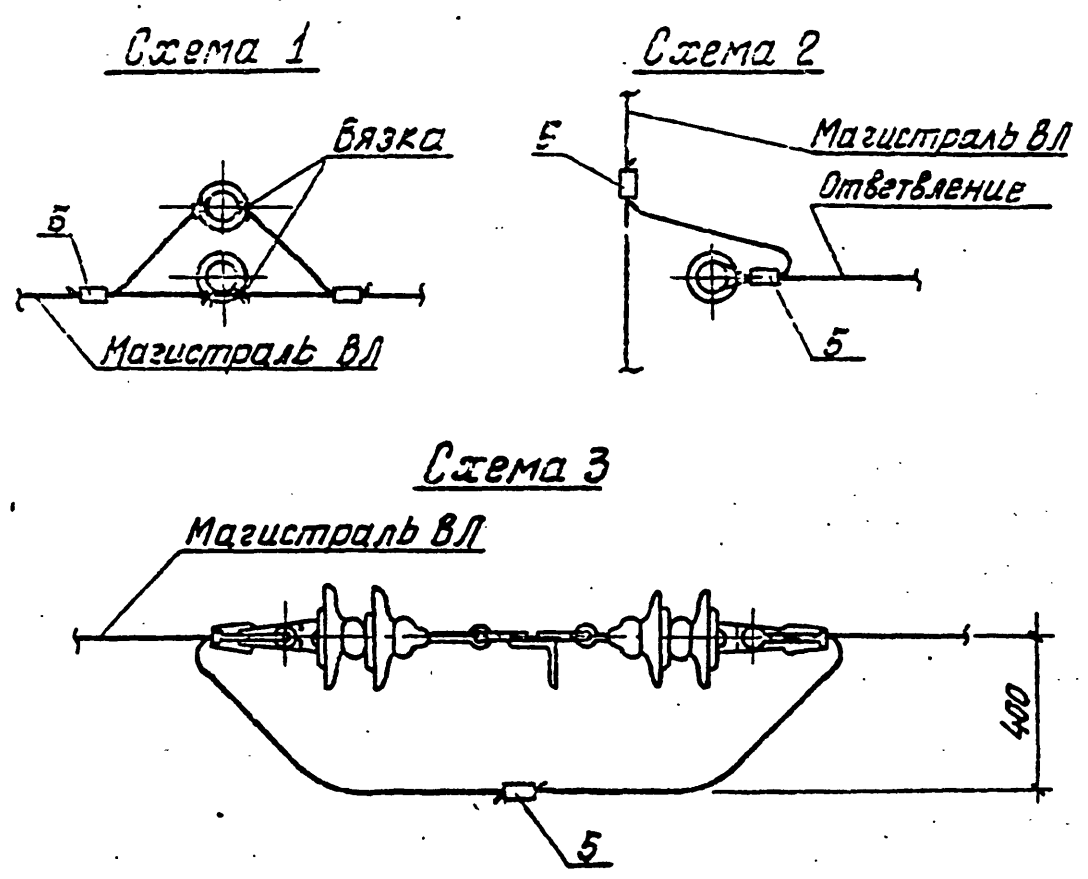

Зажимы (поз.5) для двойного и анкерного крепления проводов, для соединения проводов линейных ответвлений, для соединения проводов в петлях опор анкерного типа одного сечения (схемы 1,2,3)

Таблица 1

Марка зажима	ГОСТ	Марка и сечение провода
ПА-1	4261-82	АПС 35/6,2
ПА-2		АС 50/8, АС 70/11
ПА-3		АС 95/16

1. При соединении проводов разных сечений (схемы 2,3) типоразмер зажима выбирается

по проводу большего сечения, а на проводе меньшего сечения выполняется плотная намотка листового алюминия по ГОСТ 21631-76 по длине зажима, плюс 15-20 мм с обеих сторон зажима. Толщина листового алюминия и количество слоев в намотке принимается в зависимости от наружного диаметра меньшего провода и радиусов канавок в плашках и основании зажима.

2. Соединение проводов разных сечений в петлях опор анкерного типа (схема 3) выполняется двумя аппаратными прессуемыми зажимами типа 2А2, выбираемых по табл. 2 в зависимости от сечения соединяемых проводов.

Дополнительно предусматриваются: 2 болта М12х35.46.01 по ГОСТ 7798-70, 2 гайки М12.4.01 по ГОСТ 5915-70 и 2 шайбы пружинные 12Л65Г по ГОСТ 6402-70.




Таблица 2.

Марка зажима	ГОСТ	Марка и сечение провода
А1А-35; А2А-35	23065-78	АПС 35/6,2
А1А-50; А2А-50		АС 50/8
А1А-70; А2А-70		АС 70/11
А1А-95; А2А-95		АС 95/16

Для соединения проводов в петлях опор анкерного типа (схема 3) вместо зажимов допускается применение термитных патронов по ГОСТ 18492-79.

				3.407.1-143.2.24		
Нач. отд.	Кучагин	И.И.		Зажимы	Страница	Лист
Н. контр.	Солнцева	В.В.			Р	1
ГИП	Ударов	И.И.			СЕЛЬЭНЕРГОПРОЕКТ	
Ст. инж.	Степанова	С.М.				

Ш.в. М.п.с.л. Подп. и дата. Взам. инв.н.

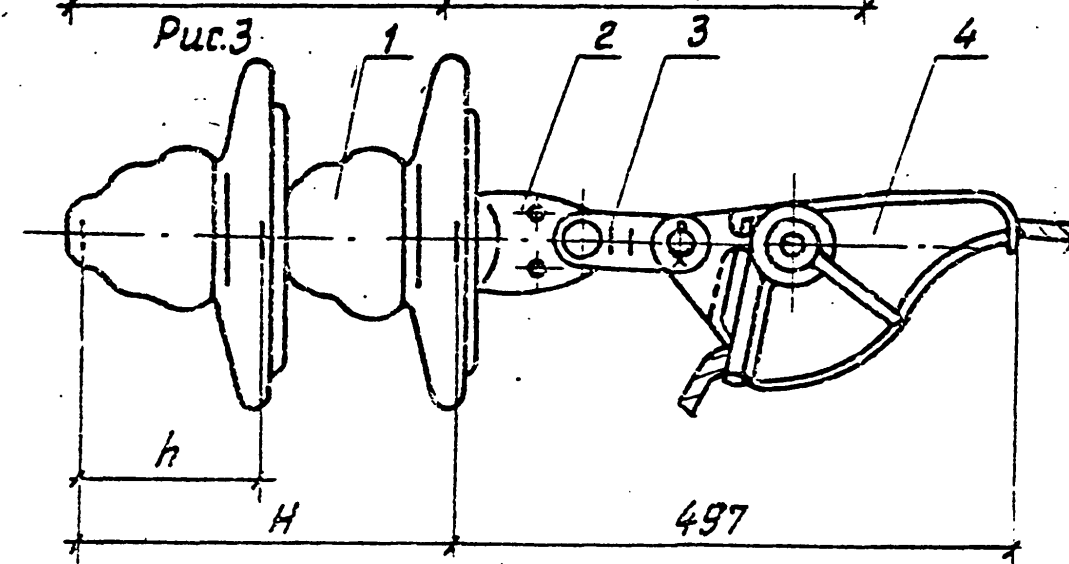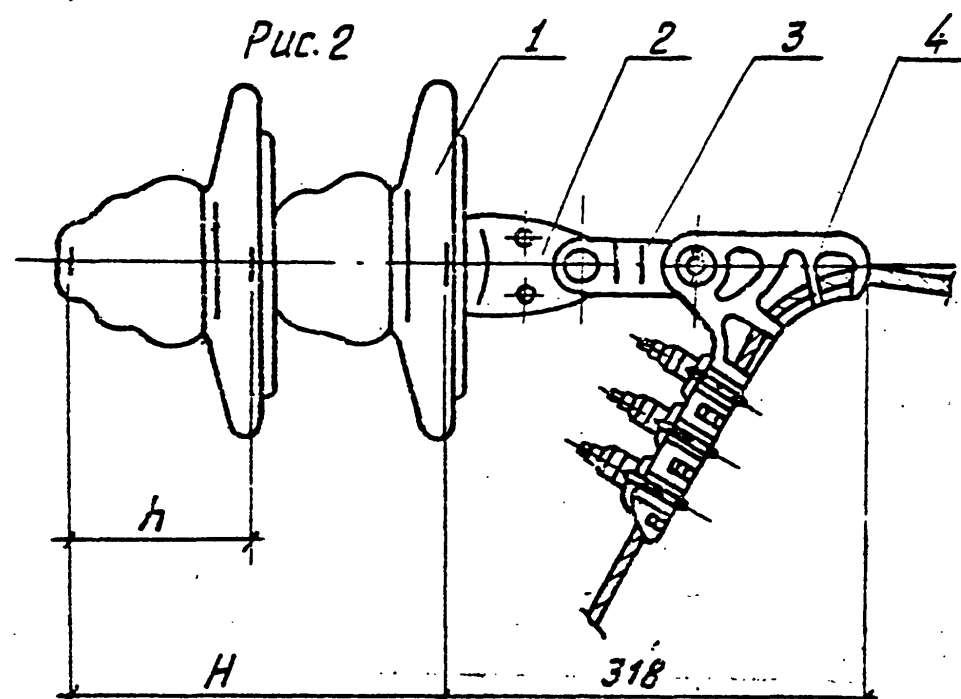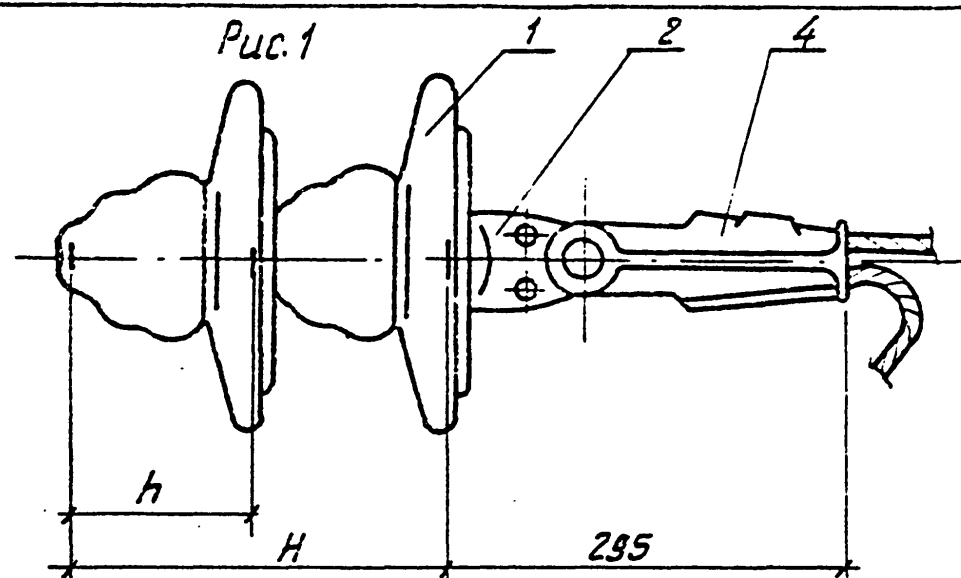

Зажимы натяжные

Таблица 1

Типоразмер зажима	ГОСТ	Номер клина	Масса ед. кг	Марка и сечение провода	Примечания
НKK-1-16	2730-78	1	1,6	АКС35/6,2; АКС0/8,0	Рис. 1
НБ-2	2731-82	—	2,2	АС70/11	Рис. 2
НЗ-2			2,6	АС95/12	Рис. 3

* Дополнительно к указанным в спецификации элементам заказывается серга СРС-7-17 по ГОСТ 2725-78 для крепления изолирующей подвески и направляется на завод для установки на металлоконструкциях при их изготовлении.

При отсутствии серг СРС-7-17 на изготовленных металлоконструкциях крепление изолирующей подвески осуществляется через скобу СК-7 ГОСТ 2724-78 и сергу СРС-7-17.

Таблица 2

Изоляторы подвесные

ПФ 70В. ТУ34-27-10960-85				ПС70Д ТУ34-27-10874-84			
h, мм	H, мм	Масса, кг ед.	всех	h, мм	H, мм	Масса, кг ед.	всех
146	292	4,8	9,6	127	254	3,5	7

Марка, поз.	Обозначение	Наименование	Кол.	Масса ед., кг.	Примеч.
		Стандартные изделия*			
1		Изолятор подвесной	2		см. табл. 2
2		Ушко однолапчатое			
		У1-7-16 ГОСТ 2727-77	1	1,1	
3		Звено промежуточное			кроме
		трехлапчатое ПРТ-7	1	0,5	НKK-1-16
4		Зажим натяжной болтовой (заклинивающийся)	1		см. табл. 1

3. 407.1-143.2.25

Науч. отд. Кулибин
Н. контр. Солнцев
ГНП Ударов
Ст. инж. Цагаров
Инж. Калабашкин

Подвеска
натяжная
изолирующая

Стадии: Лист Листов
F ?

ДЕП. ЭНЕРГ. ПОР. СЕВ.

23413-03 42

Инв. № подл. Подп. и дата взыскания

Номер строки	Наименование материала и единицы измерения	Код		Код, марка изделия															
		материала	Ед. изм.	П10-3	П10-4	УП10-2	ОА10-2	А10-2	УА10-2	УОА10-2	УОП	УОК	ПР-2	АР-2	КР-2	ОАР-2	ПМ-2	КМ-2	КРМ-2
				Количество на марку															
1	Сталь сортовая конструк-																		
2	ционная	095000																	
3	Прокат из стали углеродистой																		
4	общего назначения с пределом те-																		
5	кучести 2,30. МПа [23 кг/мм ²], кг	095003	166	15,1	16,7	35,1	56,6	42,8	53,2	77,1	10,6	10,6	51,8	51,9	54,9	51,9	36,2	31,8	85,2
6	Итого стали сортовой конструк-																		
7	ционной в натуральной массе, кг		166	15,1	16,7	35,1	56,6	42,8	53,2	77,1	10,6	10,6	51,8	51,9	54,9	51,9	36,2	31,8	85,2
8	В том числе по укрупненным сортам																		
9	Сталь крупносортная, кг	095100	166	10,2	11,3	18,5	39,4	24,8	28,0	45,2	8,8	8,8	40,7	42,2	43,7	42,2	19,3	19,3	62,8
10	Сталь среднесортная, кг	095200	166	1,5	2,1	12,5	11,7	13,7	20,6	20,2	0,2	0,2	4,6	3,2	4,6	3,2	1,3	1,4	2,7
11	Сталь мелкосортная, кг	093400	166	3,4	3,3	4,1	5,5	4,3	4,6	11,7	1,6	1,6	6,5	6,5	6,6	6,5	15,4	10,9	19,5
12	Катанка, кг	093000	166														0,2	0,2	0,2
13	Металлоизделия промышленно-																		
14	го назначения (метизы)	120000																	
15	Наплавленный металл, кг	127001	166	0,1	0,1	0,5	0,5	0,7	1,3	1,1	0,1	0,1	0,4	0,3	0,3	0,3	0,3	0,3	0,4
16	Метизы гостцированные, кг	128000	166	1,6	3,9	11,8	9,0	5,9	7,6	10,6	2,2	2,2	0,6	0,6	0,6	0,6	0,3	0,4	1,1
17	Итого металлоизделий про-																		
18	мышленного назначения, кг		166	1,7	4,0	12,3	9,5	6,6	8,9	11,7	2,3	2,3	1,0	0,9	0,9	0,9	0,6	0,7	1,5
19	Итого стали, приведенной к																		
20	Ст. 3, кг		166	16,8	20,7	47,4	66,1	49,4	62,1	88,8	12,9	12,9	52,8	52,8	55,8	52,8	36,8	32,5	86,7
Итого																			
Подп. и дата																			
Итого																			
Итого																			

				3.407.1 - 143.2 РМ			
Нач. отд.	Кузнецов	И. Ку		Ведомость расхода материалов			
Н. контр.	Солнцева	В. Сол					
Г. П.	Ударов	А. Уд					
Вед. инж.	Ромовская	Т. Ром					
				Сельэнергопроект			

Номер строки	Наименование материала и единицы измерения	Код		Код, марка и размер		
		Матери- ала	Ед. изм.	СВ 110-3,5	П-3и	П-4
				Кол. на марку		
1	Сортовой прокат обыкновен.					
2	ного качества	093000				
3	Класса АІ, кг	093000	166	2,6	0,2	0,2
4	Класса Ат II, кг	093007	166	39,2		
5	Итого сортового проката					
6	обыкновенного качества, кг		166	41,8	0,2	0,2
7	Итого стали в натураль-					
8	ной массе, кг		166	41,8	0,2	0,2
9	в том числе по укрупненному сортименту					
10	Сталь мелкосортная, кг		166	41,8		
11	Катанка, кг	093000	166		0,2	0,2
12	Металлоизделия промышлен.					
13	ного назначения (метпизы)	120000				
14	Проволока стальная В-І, кг	121300	166	4,7	1,9	0,8
15	Проволока стальная низкоугле-					
16	родистая общего назначения, кг	121100	166	0,1		
17	Итого металлоизделий про-					
18	мышленного назначения, кг		166	4,8	1,9	0,8
19	Всего стали, приведенной к					
20	Ст. 3, кг		166	103,3	2,9	1,4
21	Бетон тяжелый					
22	класса В25, м³		113		0,05	0,02
23	класса В30, м³		113	0,45		

Инв. № подл. Подп. и дата